


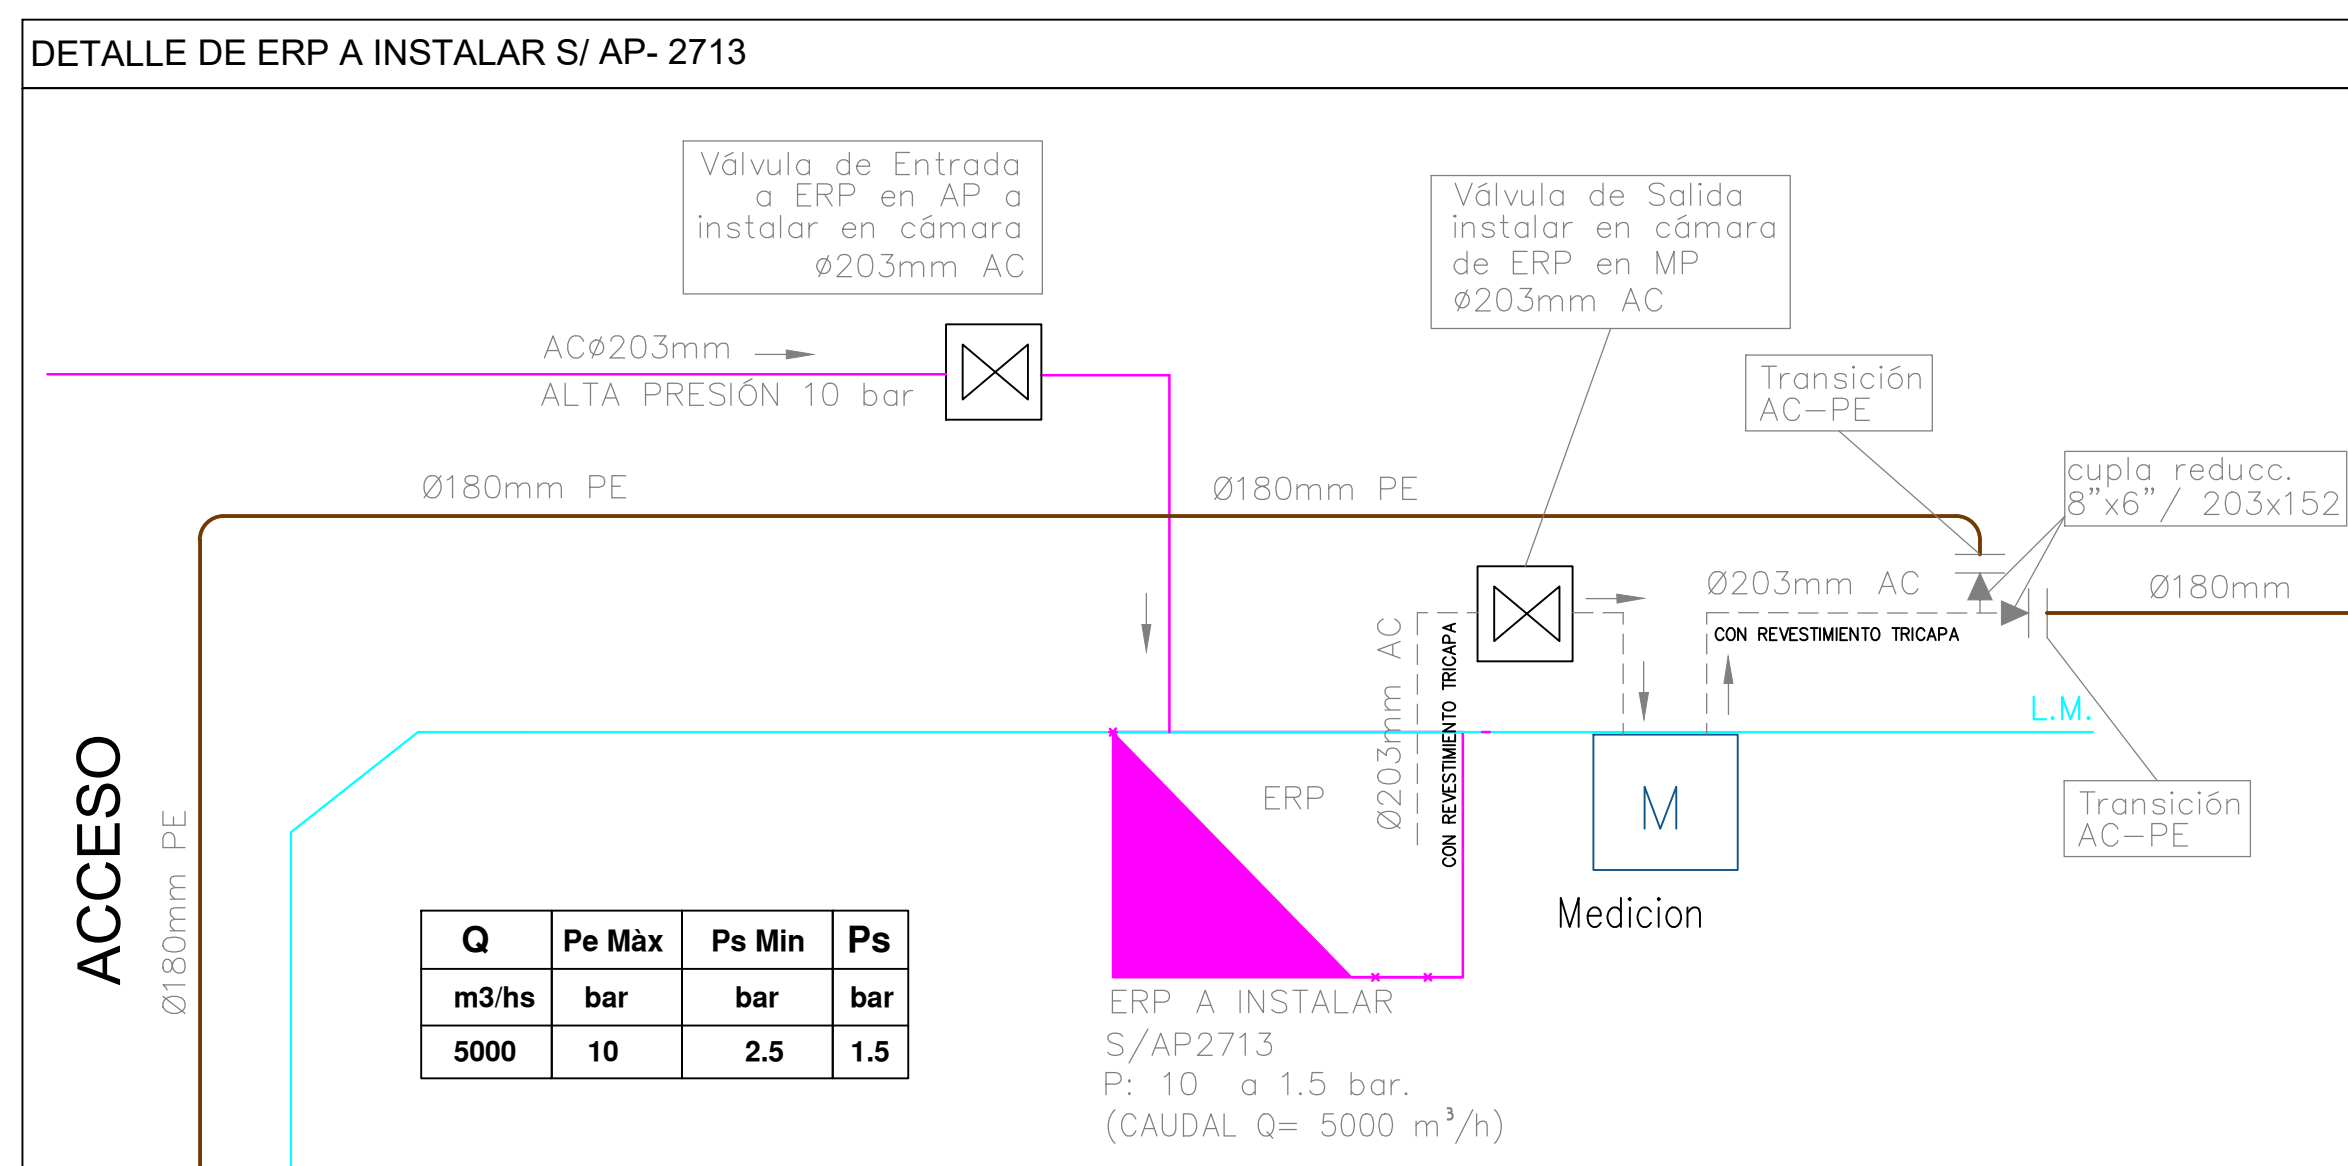

DERIVACIONES A FUTURO;
SE DEBERÁ DEJAR UN MÍNIMO DE 6,00 mts. DE CAÑERÍA A FIN DE PODER COLOCAR LA PRESIÓN PARA REALIZAR EL EMPLASTE.

ESTUDIO DE IMPACTO AMBIENTAL:
PARA DAR CUMPLIMIENTO A LO ESTABLECIDO EN LA LAG-153, SE DEFINIRÁ EN EL MOMENTO DE LA INSPECCIÓN TÉCNICA, LA REALIZACIÓN DE UN ESTUDIO DE IMPACTO AMBIENTAL.

USO DE RED:
HA SIDO DISEÑADA EXCLUSIVAMENTE PARA USO DE GAS NATURAL Y SE DEBERÁ REALIZAR EN FORMA CONJUNTA CON LAS OBRAS DE INFRAESTRUCTURA CORRESPONDIENTES:
CONEXIÓN A GASODUCTO, RAMAL DE ALIMENTACIÓN Y ERP (Estación Reguladora de Presión).



PRESIÓN DE OPERACIÓN DE RED DE MADA PRESIÓN:
1. PRESIÓN MÍNIMA: 0,5 BAR.
2. PRESIÓN MÁXIMA: 1,5 BAR.
3. PRESIÓN DE PRUEBA: 4,00 BAR.

SERVIDUMBRE DE PASO:
1. SE DEBERÁ CONSTITUIR LA SERVIDUMBRE DE PASO ANTES DEL INICIO DE LOS TRABAJOS SEGÚN NOTA ENRG N° 3115- ANEXO 1, PARA QUE METROGAS TENGA ACCESO DIRECTO PARA LA REALIZACIÓN DE TAREAS DE MANTENIMIENTO DE SUS INSTALACIONES.

2. SE DEBERÁ COLOCAR SOBRE LA CAÑERÍA Y SERVICIOS INSTALADOS EN PREDIOS PRIVADOS, ADÉMÁS DEL ELEMENTO DE ADVERTENCIA SEGÚN NORMA GE-N11-136, UNA PROTECCIÓN MECÁNICA DE LADRILLOS O LOSETAS DE HORMIGÓN.

3. SE DEBERÁN COLOCAR CARTELES DONDE SE INDIQUE LA UBICACIÓN DE LA CAÑERÍA SEGÚN INSTRUCTIVO N° ESP-ET 010 / ID- 10- 82- TM- 097- 1 DE METROGAS-.

4. LA INSPECCIÓN DE OBRA DETERMINARÁ LA APLICACIÓN DE LOS PUNTOS a, b, c, d, e Y f DEL N° 4 DE LA LAG-153, EN EL MOMENTO DE LA EJECUCIÓN DE LOS TRABAJOS Y SEGÚN LAS CIRCUNSTANCIAS A EVALUAR EN EL LUGAR DE LA OBRA.-

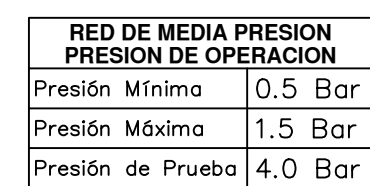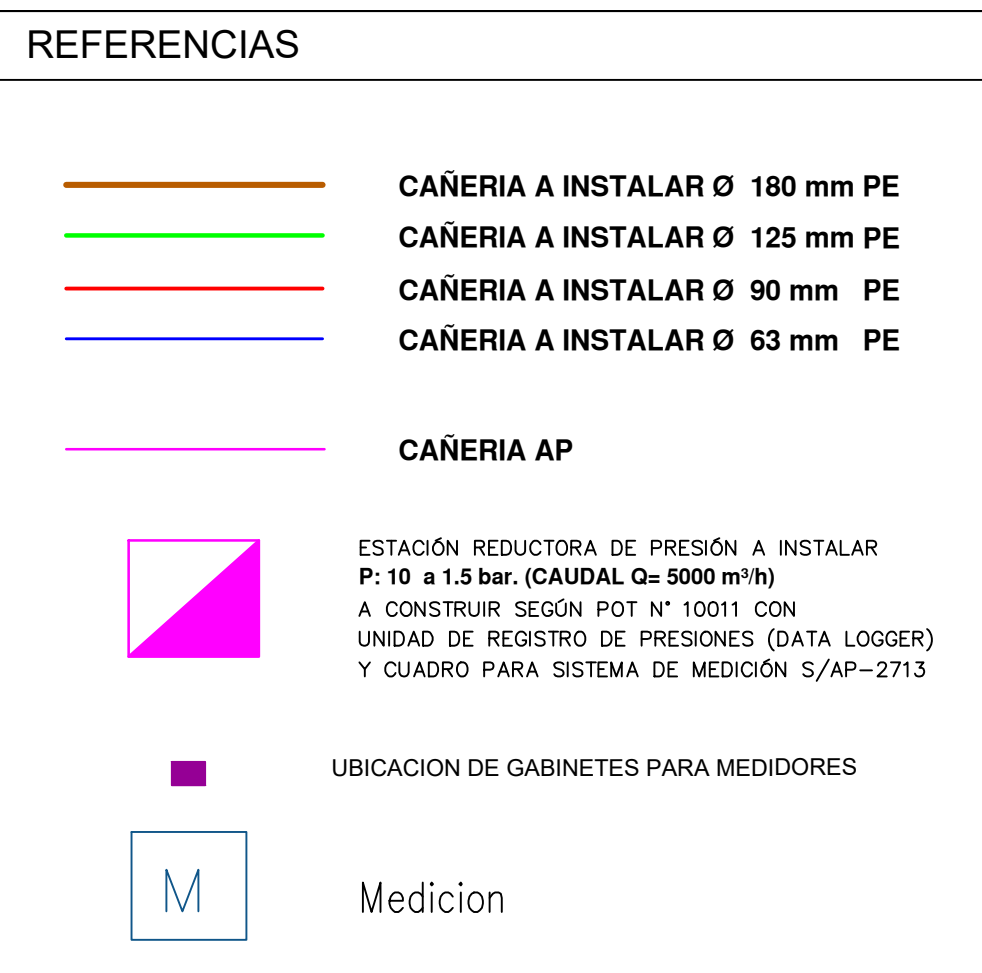

ESCALA
1:2000

Nota: se deberá tomar contacto con el Sector Prevención de Daños de MetroGas por posibles interferencias con cañerías del Sistema de Alta Presión existentes en la zona de la nueva urbanización.



ZONA DE CANAL PLATANOS

LOTE	TIPO DE CONSUMO	CONSUMO PREVISTO P/LOTE	LOTE	TIPO DE CONSUMO	CONSUMO PREVISTO P/LOTE	LOTE	TIPO DE CONSUMO	CONSUMO PREVISTO P/LOTE
1	BAJO	15	57	MEDIO	25	113	ALTO	40
2	BAJO	15	58	MEDIO	25	114	ALTO	40
3	BAJO	15	59	MEDIO	25	115	ALTO	40
4	BAJO	15	60	MEDIO	25	116	ALTO	40
5	BAJO	15	61	MEDIO	25	117	ALTO	40
6	BAJO	15	62	MEDIO	25	118	ALTO	40
7	BAJO	15	63	MEDIO	25	119	ALTO	40
8	BAJO	15	64	MEDIO	25	120	ALTO	40
9	BAJO	15	65	ALTO	40	121	ALTO	40
10	BAJO	15	66	ALTO	40	122	ALTO	40
11	MEDIO	25	67	ALTO	40	123	ALTO	40
12	MEDIO	25	68	ALTO	40	124	ALTO	40
13	MEDIO	25	69	ALTO	40	125	ALTO	40
14	MEDIO	25	70	ALTO	40	126	MEDIO	25
15	BAJO	15	71	ALTO	40	127	MEDIO	25
16	BAJO	15	72	ALTO	40	128	MEDIO	25
17	BAJO	15	73	ALTO	40	129	MEDIO	25
18	BAJO	15	74	ALTO	40	130	MEDIO	25
19	BAJO	15	75	ALTO	40	131	MEDIO	25
20	BAJO	15	76	ALTO	40	132	MEDIO	25
21	BAJO	15	77	ALTO	40	133	MEDIO	25
22	BAJO	15	78	ALTO	40	134	MEDIO	25
23	BAJO	15	79	MEDIO	25	135	MEDIO	25
24	BAJO	15	80	MEDIO	25	136	MEDIO	25
25	BAJO	15	81	MEDIO	25	137	MEDIO	25
26	BAJO	15	82	MEDIO	25	138	MEDIO	25
27	BAJO	15	83	MEDIO	25	139	MEDIO	25
28	BAJO	15	84	MEDIO	25	140	MEDIO	25
29	BAJO	15	85	MEDIO	25	141	MEDIO	25
30	BAJO	15	86	MEDIO	25	142	MEDIO	25
31	BAJO	15	87	ALTO	40	143	ALTO	40
32	BAJO	15	88	ALTO	40	144	MEDIO	25
33	BAJO	15	89	ALTO	40	145	MEDIO	25
34	BAJO	15	90	ALTO	40	146	MEDIO	25
35	BAJO	15	91	ALTO	40	147	MEDIO	25
36	MEDIO	25	92	ALTO	40	148	MEDIO	25
37	MEDIO	25	93	ALTO	40	149	MEDIO	25
38	MEDIO	25	94	ALTO	40	150	MEDIO	25
39	MEDIO	25	95	ALTO	40	151	MEDIO	25
40	MEDIO	25	96	ALTO	40	152	MEDIO	25
41	MEDIO	25	97	ALTO	40	153	MEDIO	25
42	MEDIO	25	98	ALTO	40	154	MEDIO	25
43	MEDIO	25	99	ALTO	40	155	MEDIO	25
44	ALTO	40	100	ALTO	40	156	MEDIO	25
45	ALTO	40	101	ALTO	40	157	MEDIO	25
46	ALTO	40	102	MEDIO	25	158	MEDIO	25
47	ALTO	40	103	MEDIO	25	159	MEDIO	25
48	ALTO	40	104	MEDIO	25	160	MEDIO	25
49	ALTO	40	105	MEDIO	25	161	ALTO	40
50	ALTO	40	106	MEDIO	25	162	ALTO	40
51	ALTO	40	107	MEDIO	25	163	ALTO	40
52	ALTO	40	108	MEDIO	25	164	ALTO	40
53	ALTO	40	109	MEDIO	25	TOTAL	4720M3/MS	
54	ALTO	40	110	ALTO	40			
55	ALTO	40	111	ALTO	40			
56	ALTO	40	112	ALTO	40			

MATERIALES				
N°:	DENOMINACION	NORMA	CANTIDAD	OBSERVACIONES
	CABERA DE 65 mm. ø EXT SRD 11 DE PE	NAG-140	1600.00m	
	CABERA DE 90 mm. ø EXT SRD 11 DE PE	NAG-140	3750.00m	
	CABERA DE 125 mm. ø EXT SRD 11 DE PE	NAG-140	3300.00m	
	CABERA DE 180 mm. ø EXT SRD 11 DE PE	NAG-140	360.00m	
	CABERA DE AC Ø203mm Esp. 7.04mm	API 5L, 65 B, S. 45 NORM. AISC 360	15.00m	CEN REVESTIMIENTO TRICAPA
	ACCESORIOS UNIDOS P./ELECTRUFUSION		-----	
	SERVICIOS		a determinar	
P.O.T. 10059	CONFORME A OBRA			
EPIRO 10073	SERVICIO DOMICILIARIO			
NUMERO		TITULO		
PLANOS DE REFERENCIA				
N°:	TEXTO	FECHA	POR	APROBADO
MODIFICACIONES				
		Gerencia de Planeamiento Técnico Planificación Integrada		
LUGAR: BERAZATEGUI OBRA: Provisión de gas para el Parque Industrial POLICOM TECNOLÓGICO Platan Milpa (Av. 33), Calle 162, Aut. Buenos Aires- La Plata Berazategui Total= 0mab+4720m3shs		TITULO: Red de distribución CBM N° 700000001493		
ESCALA 1:2000		FECHA MAYO. 2022	DIBUJO A, C, P.	REVISO C. D.
GP/PI-001390-REV00 Vencimiento: 31/11/22				
FIRMA				

