

NOTA: TODAS LAS MEDIDAS DEBERÁN SER
RESERVADAS EN METROS

UNIVERSIDAD NACIONAL ARTURO JAURETCHE

E 165


JJICA (HºAº)

CALLE P. MUJICA

CALLE BORDE

CALLE PADRE MUJICA (HºAº)

CALLE 165
CALLE 164
CALLE 163

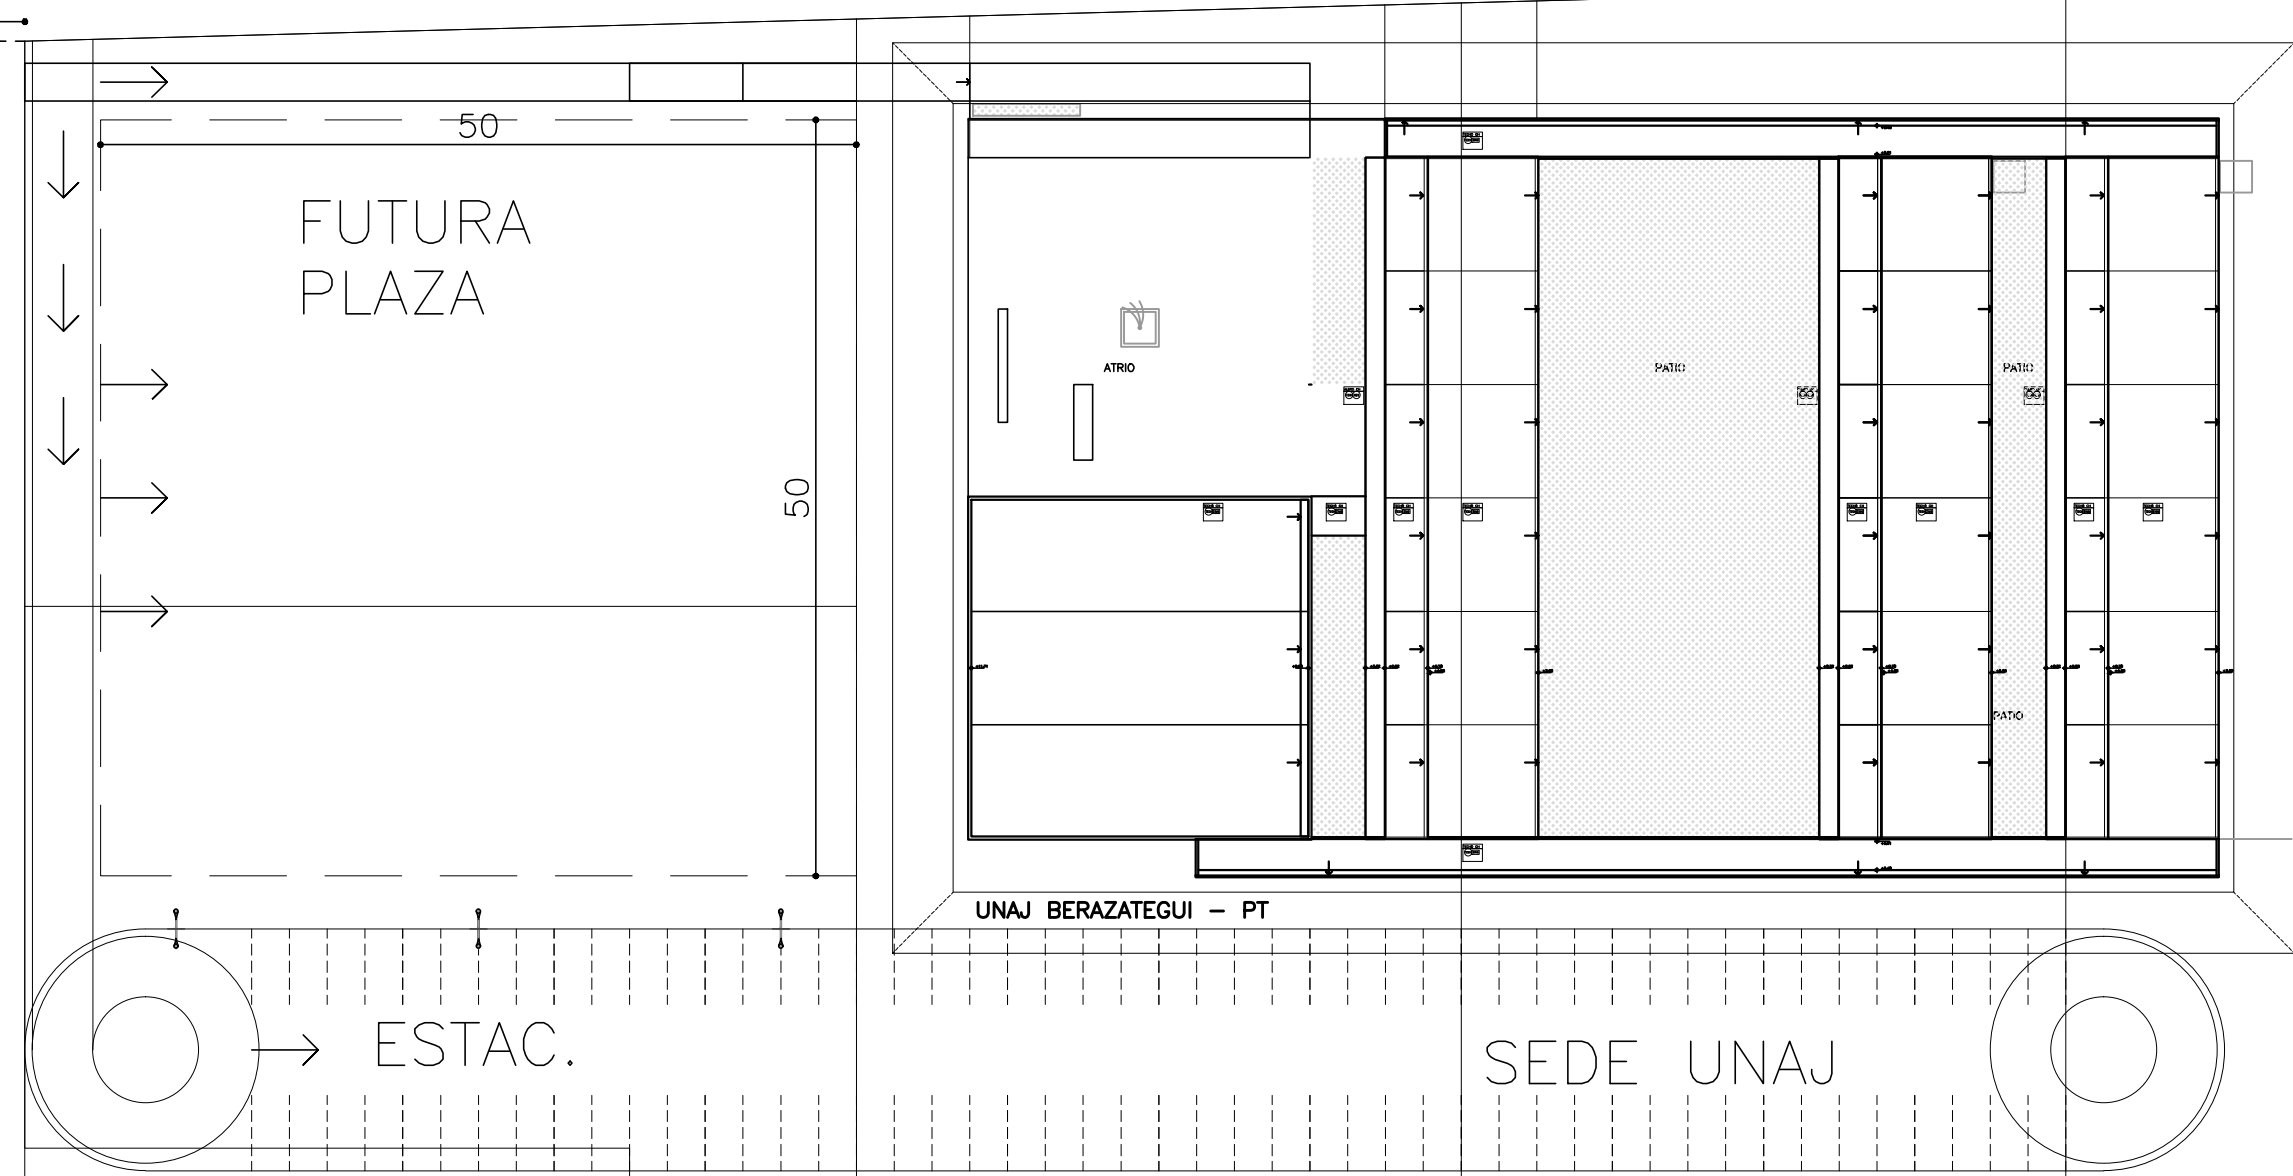

SEDE UNAJ

LOTE RESERVA

0 10 25 50 100 200

BERAZATEGUI SEDE
BERA

PLANO: ARQ-IMPLANTACION	ESCALA: 1:500/2000	PLANO N°
TIPO: SEDE BERAZATEGUI - ARQ	FECHA: 07/12/2022	AR00
ARCHIVO: BERA.dwg	REV:	

