

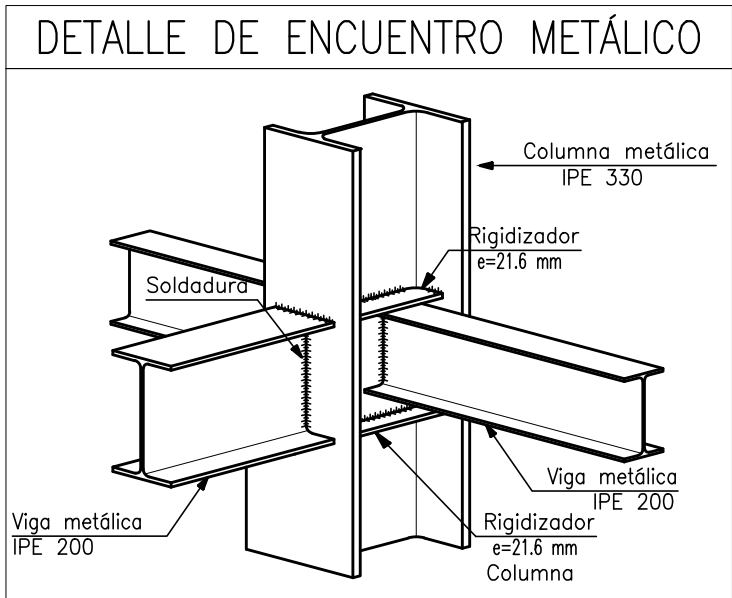
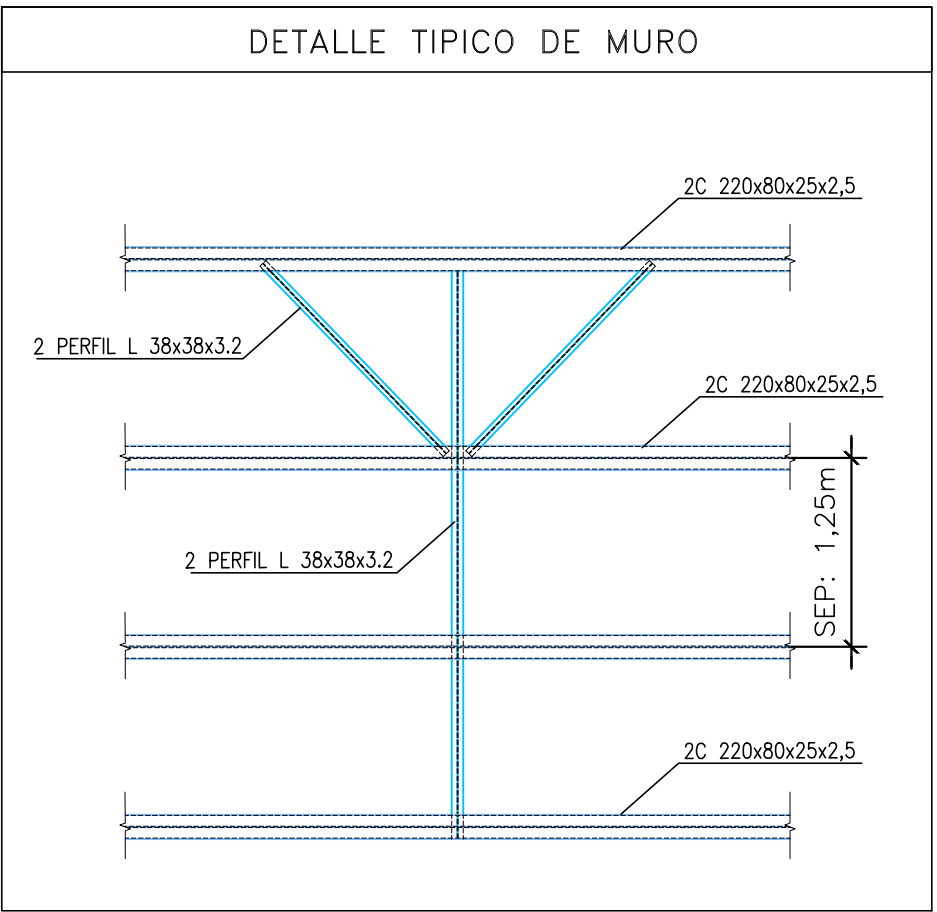
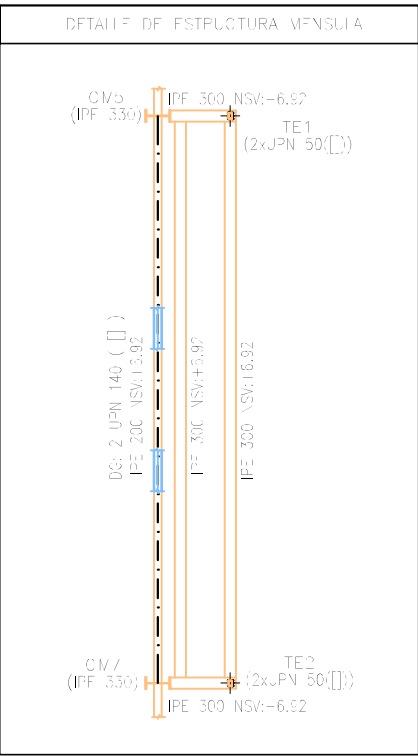



NOTA: TODAS LAS MEDIDAS DEBERAN SER REPLANTADAS EN OBRA.

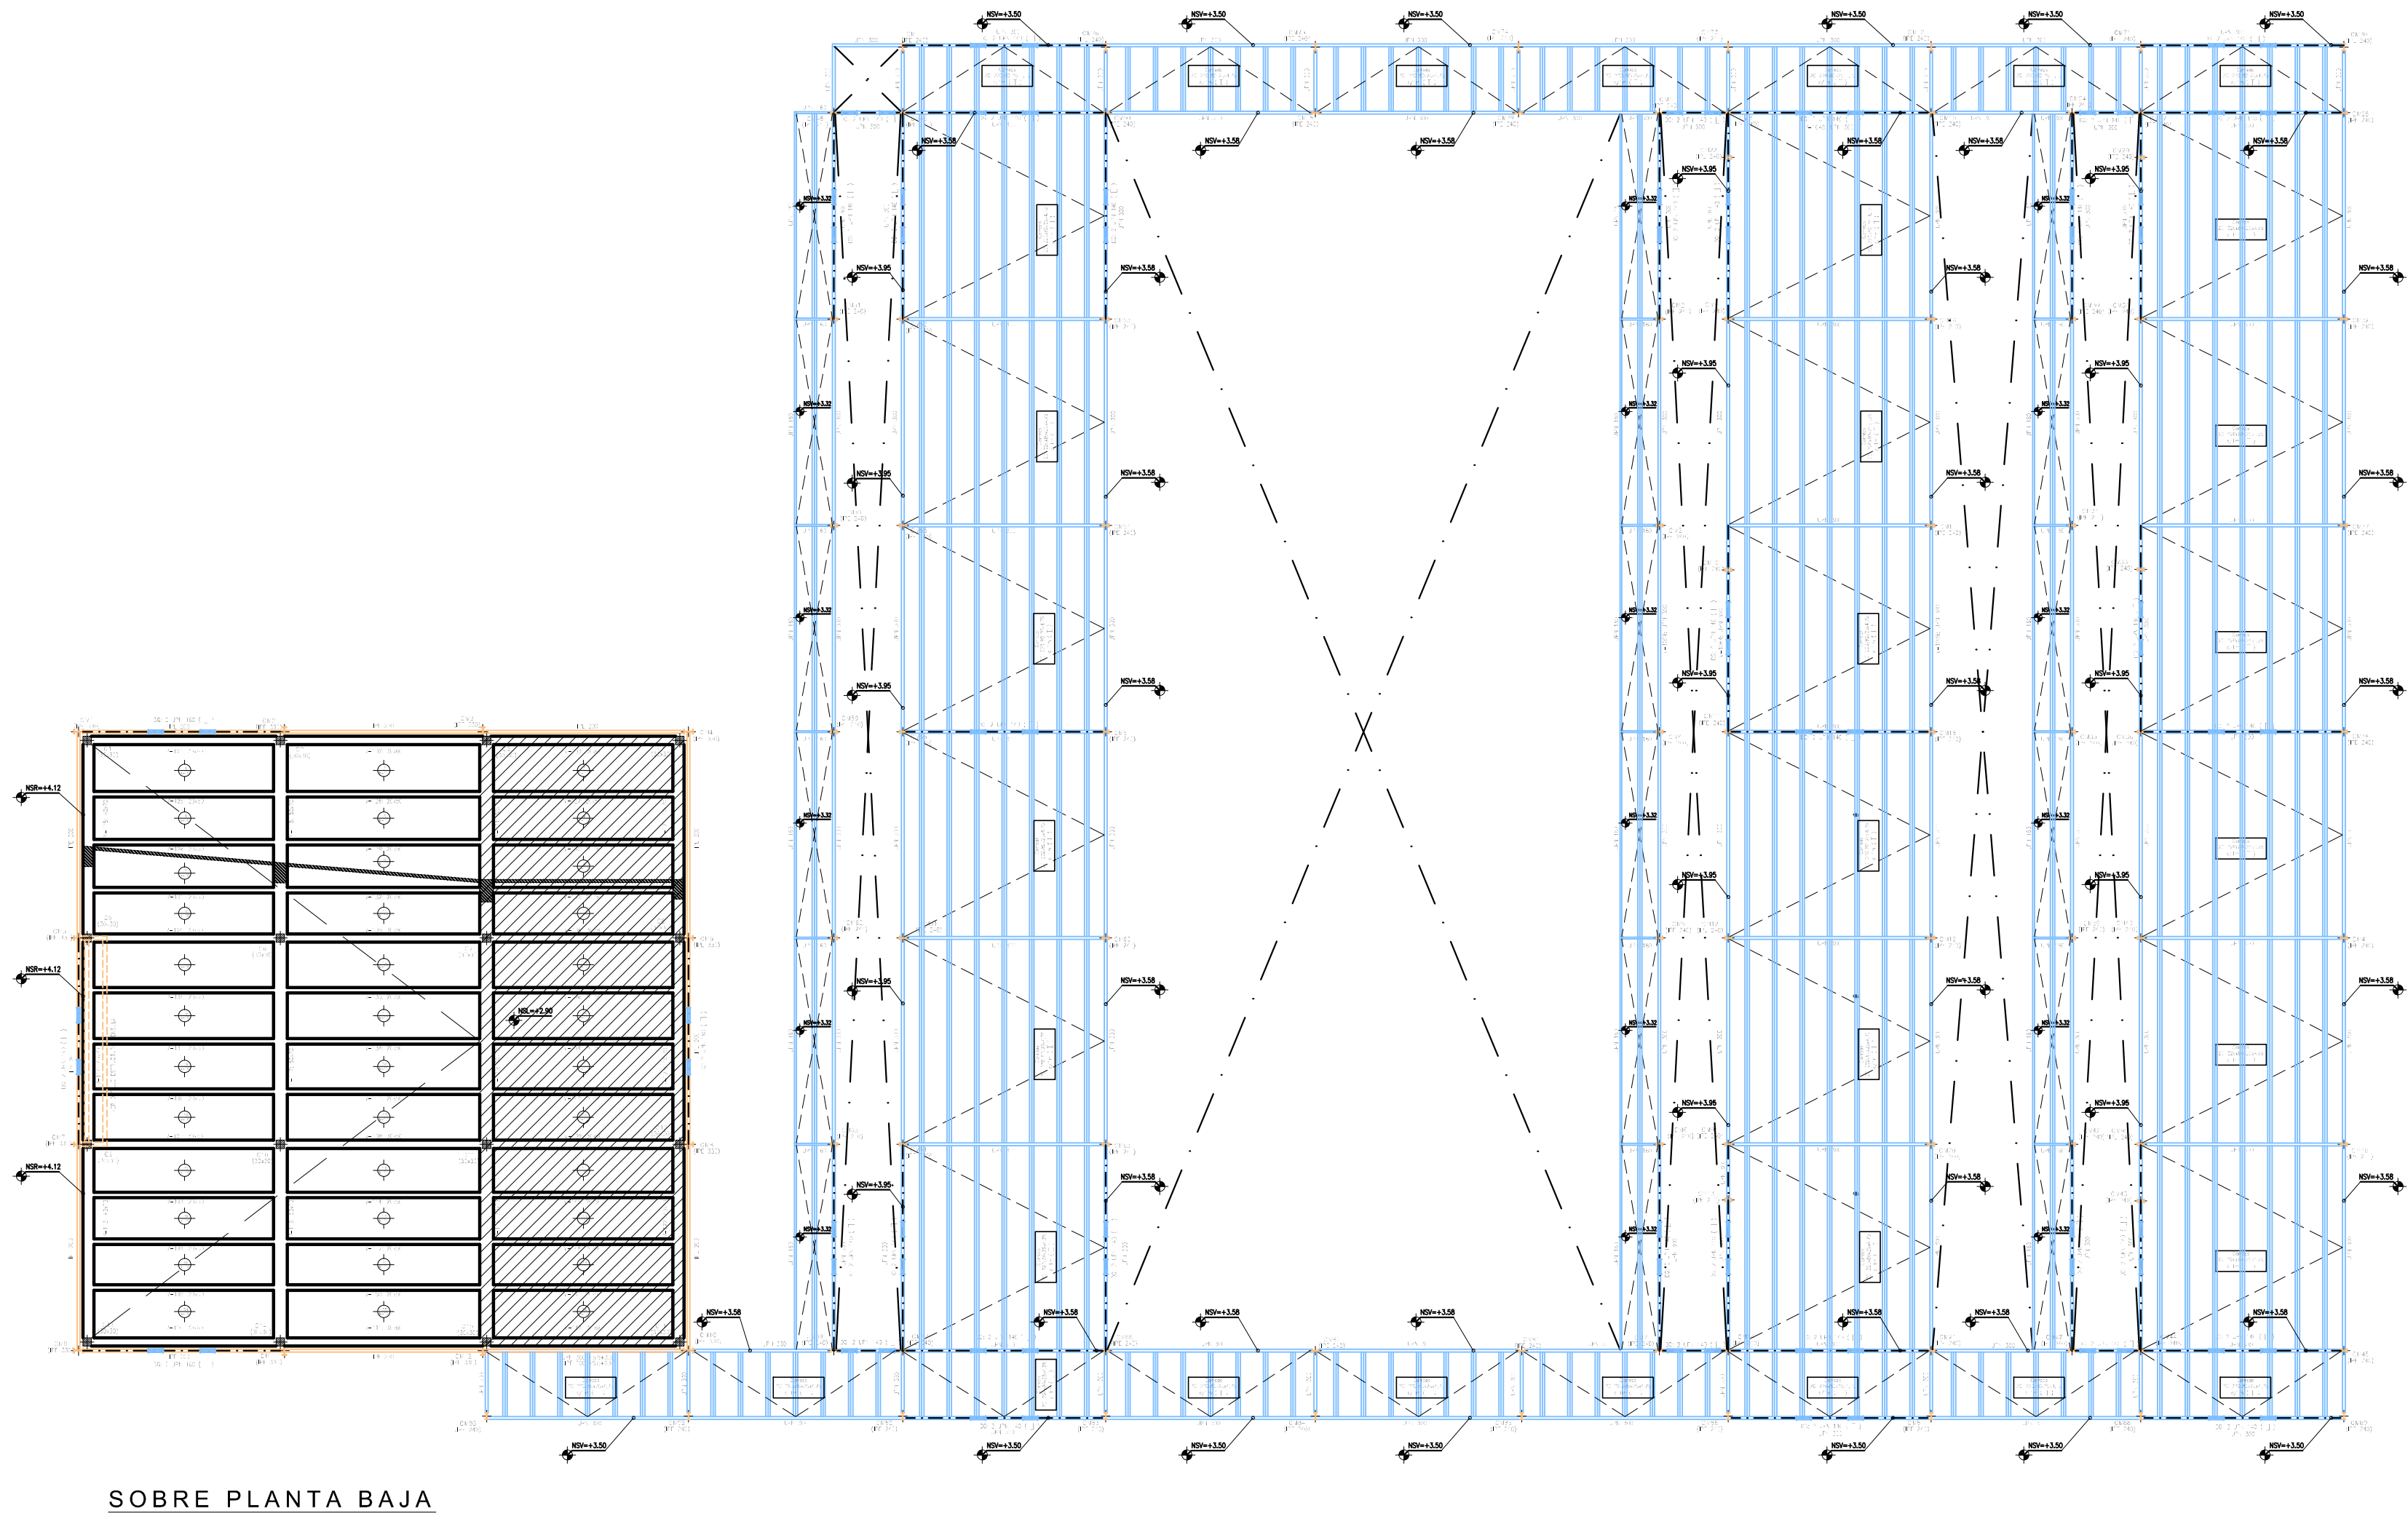



MATERIALES
PERFILES: ACERO F-24
CHAPAS: ACERO F-26
HORMIGÓN H-30

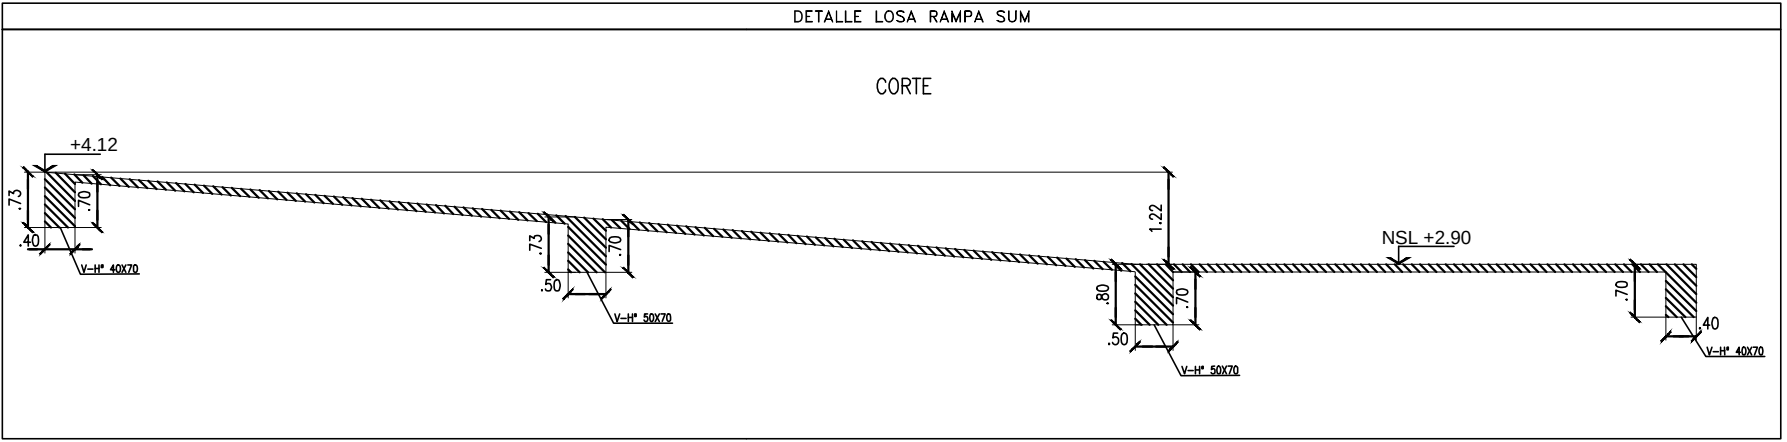


NOTA: TODAS LAS MEDIDAS DEBERAN SER REPLANTADAS EN OBRA.

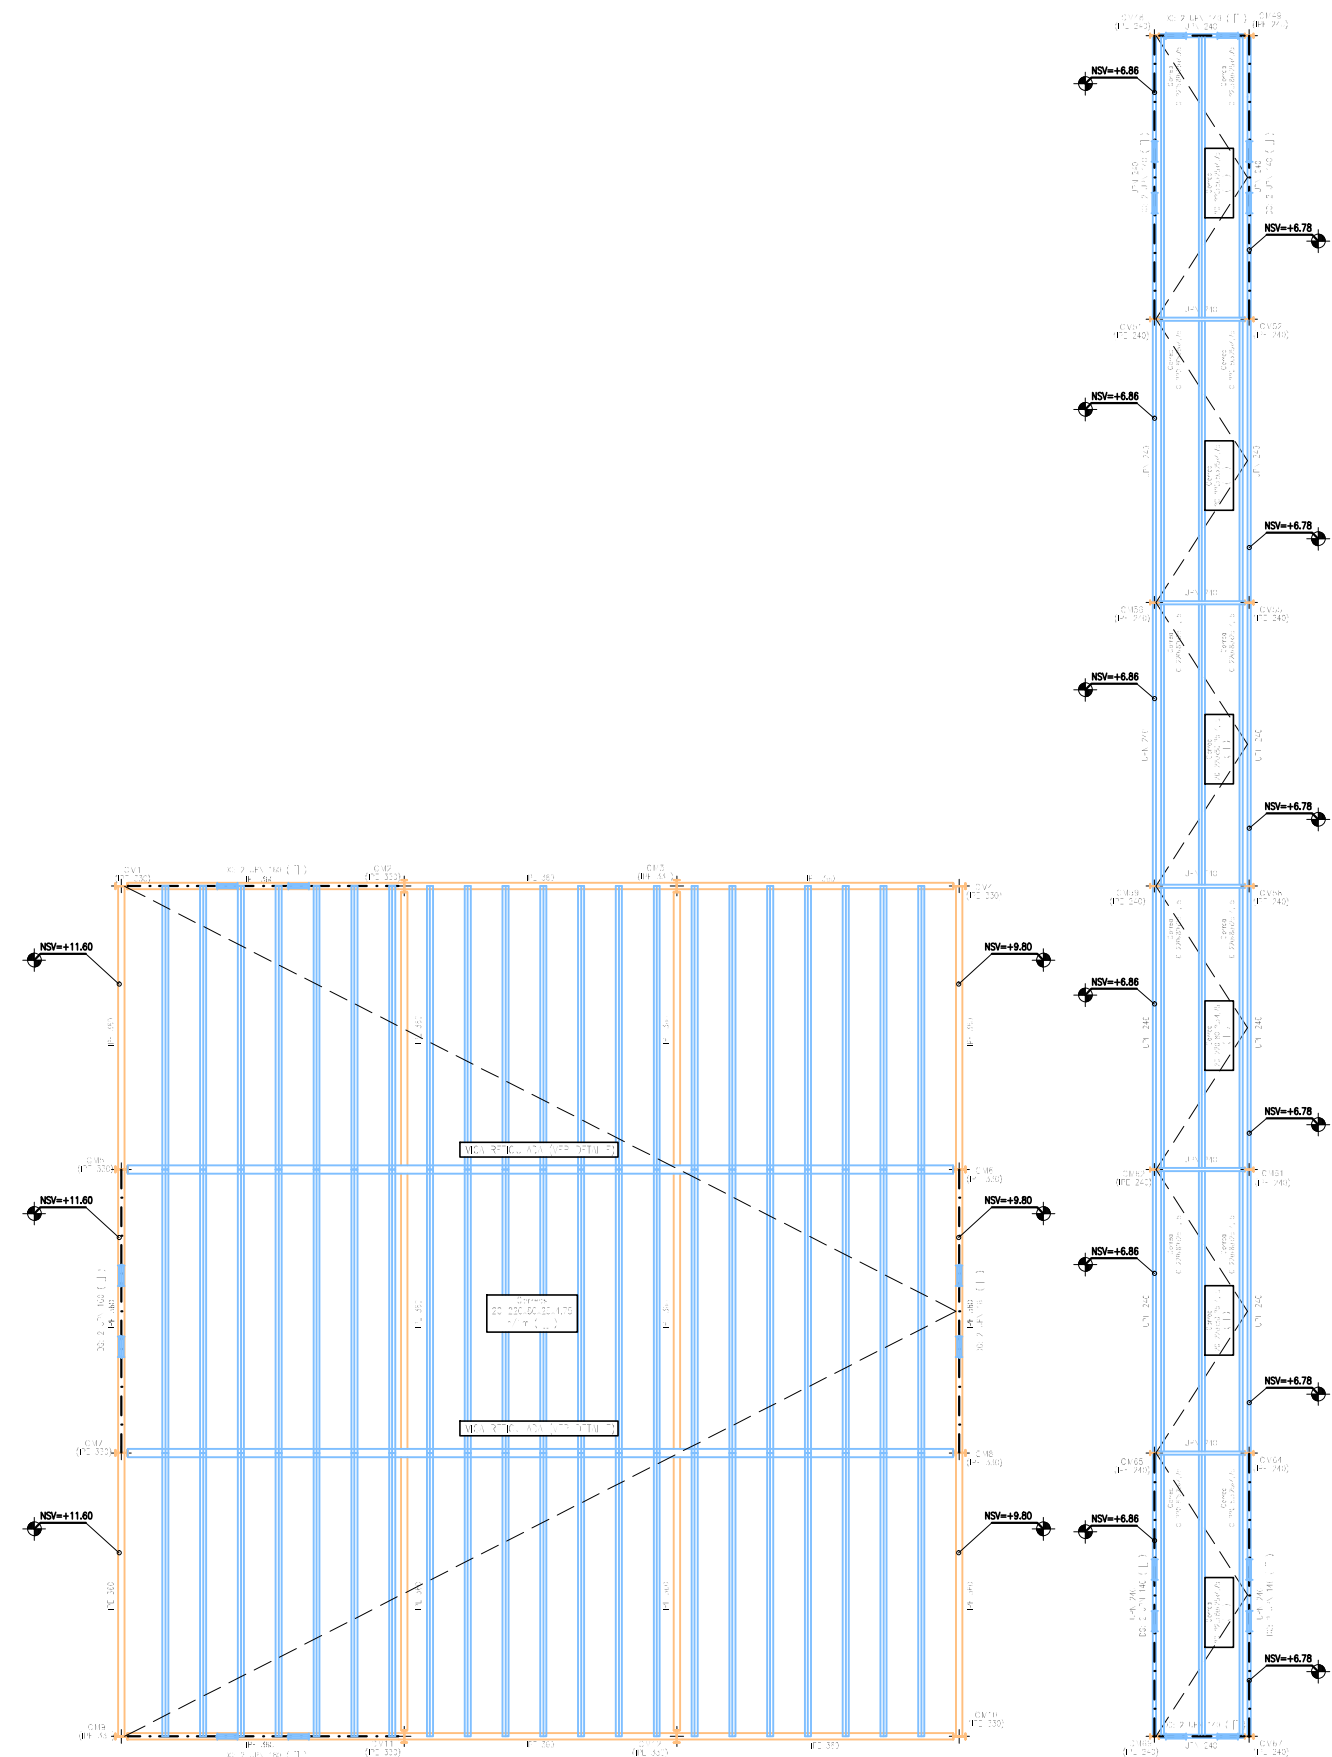

SOBRE PLANTA ALTA

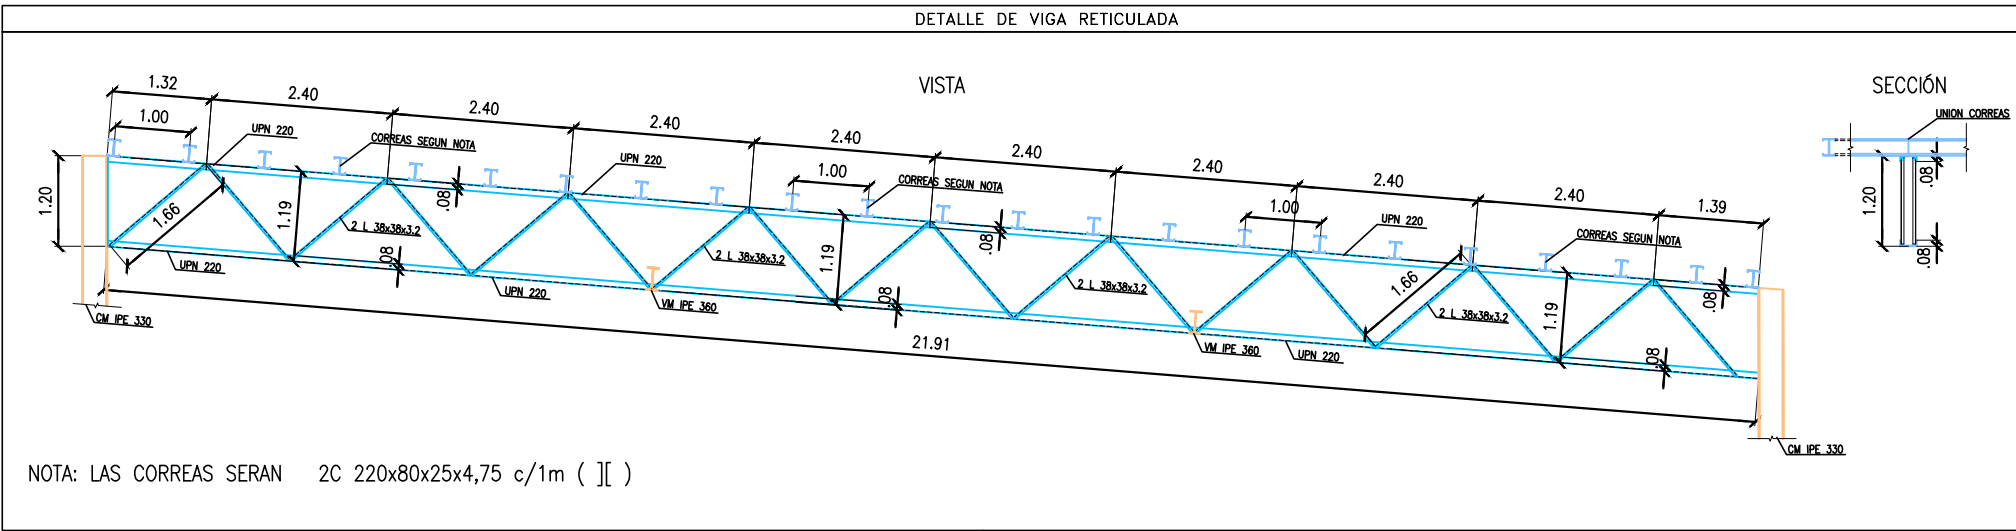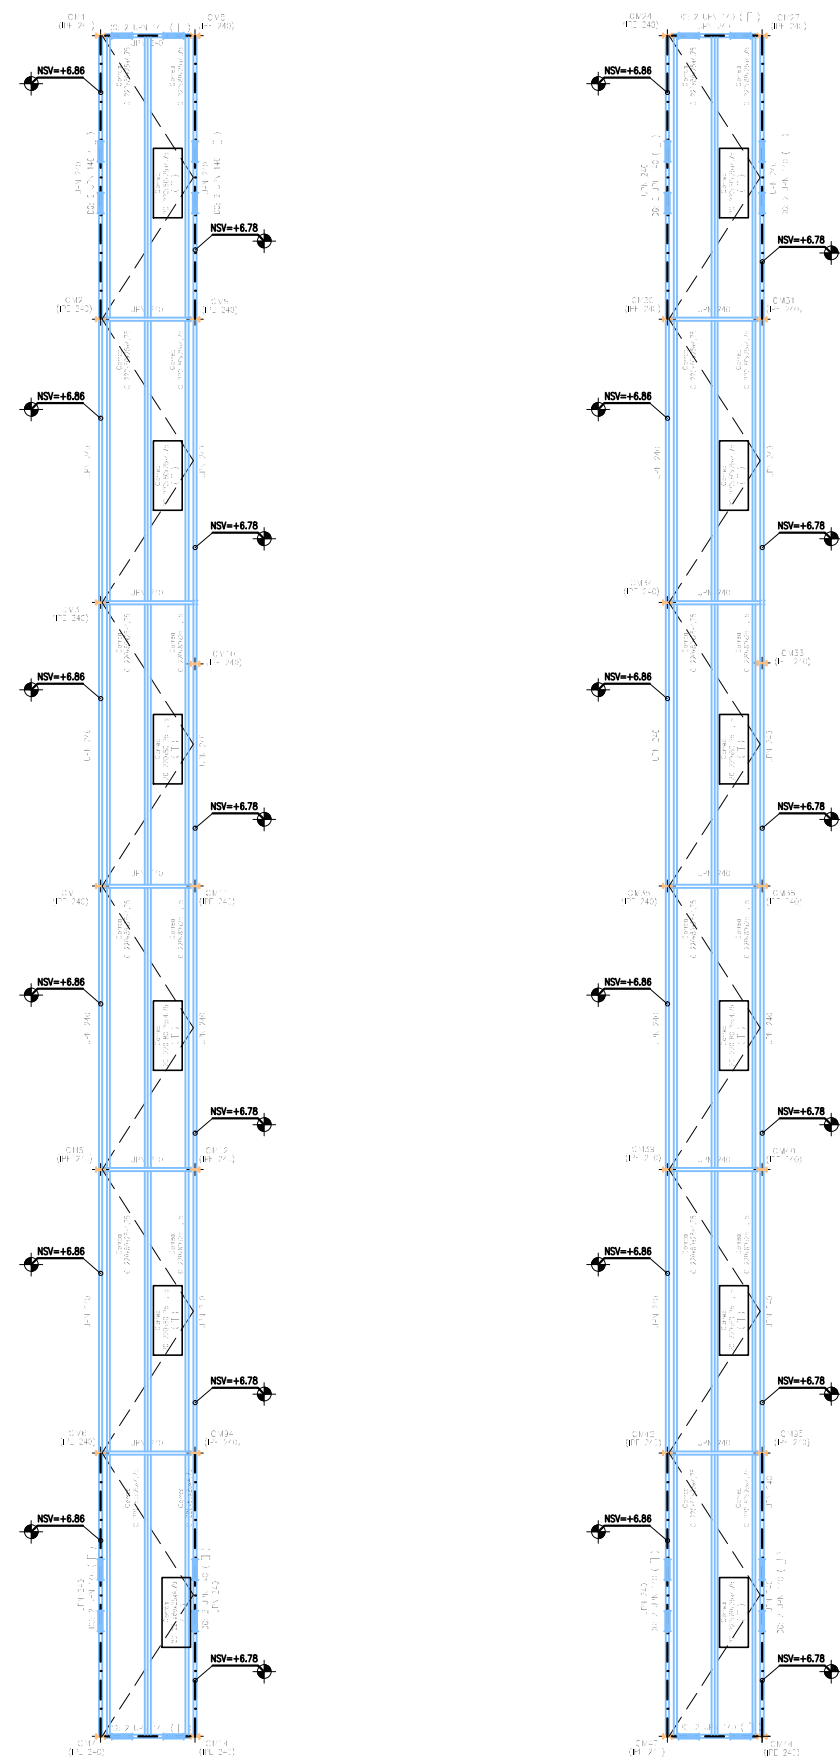

DETALLE DE ENCUENTRO METÁLICO

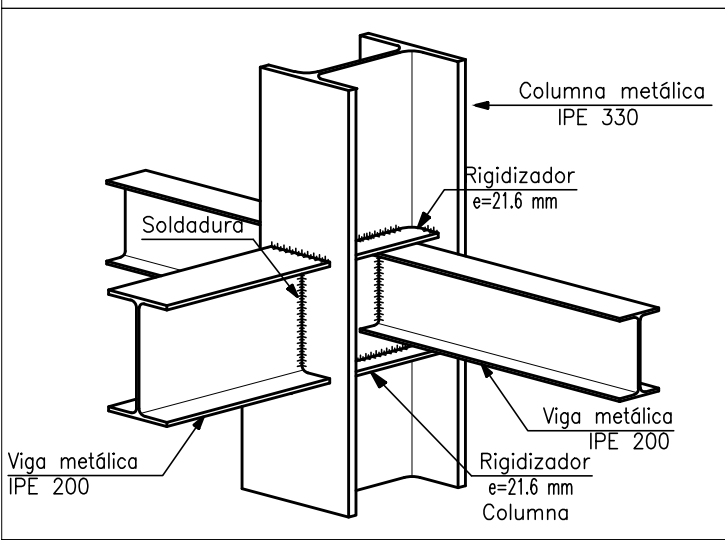

MATERIALES
PERFILES: ACERO F-24
CHAPAS: ACERO F-26
HORMIGON H-30

DETALLE TIPICO DE MURO

