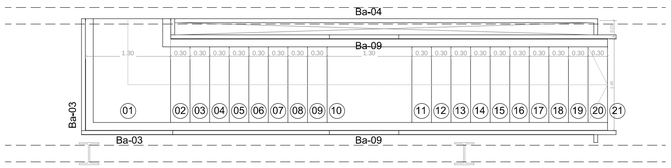

ESCALERA PRINCIPAL ES-02
PB /1º PISO
ESC.1.50

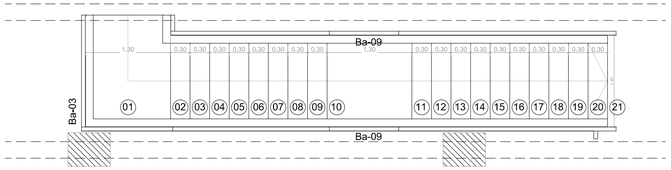

ESCALERA PRINCIPAL ES-02
SS /PB
ESC.1.50

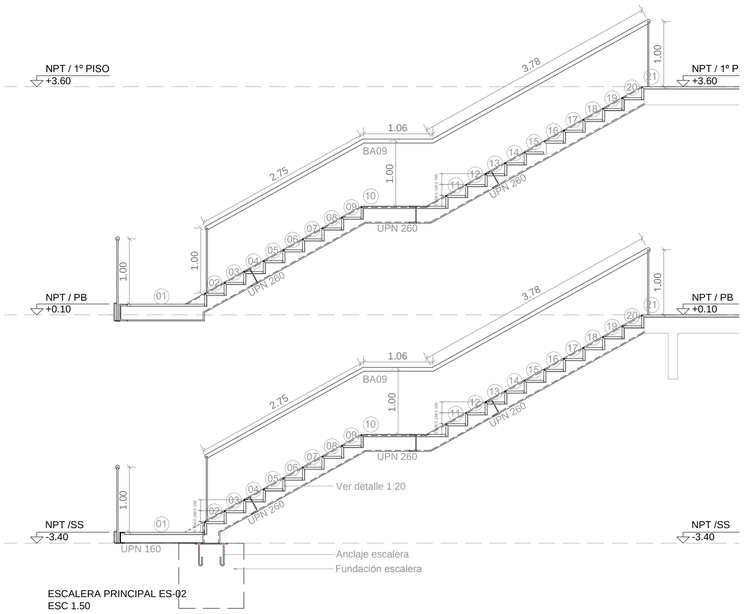

ESCALERA PRINCIPAL ES-02
ESC 1.50

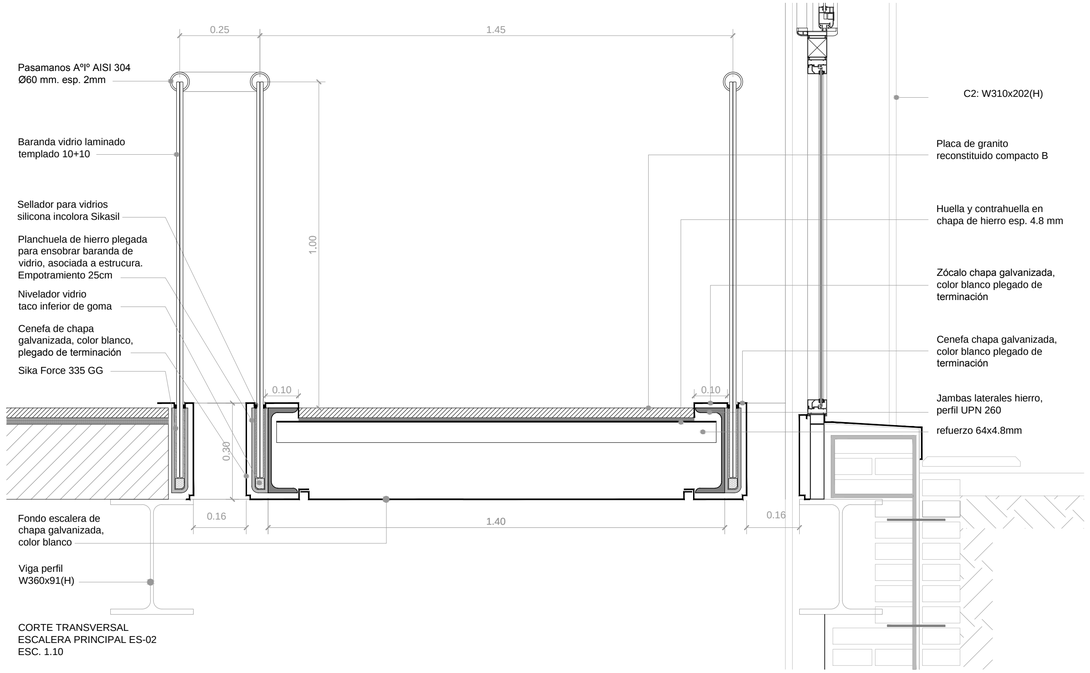

CORTE TRANSVERSAL
ESCALERA PRINCIPAL ES-02
ESC. 1.10

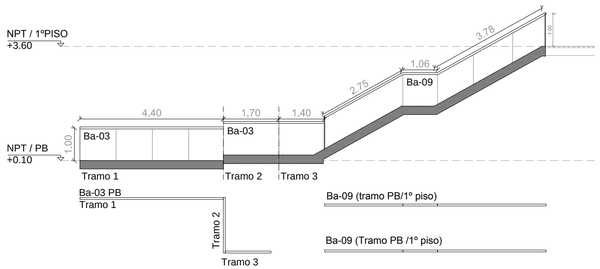

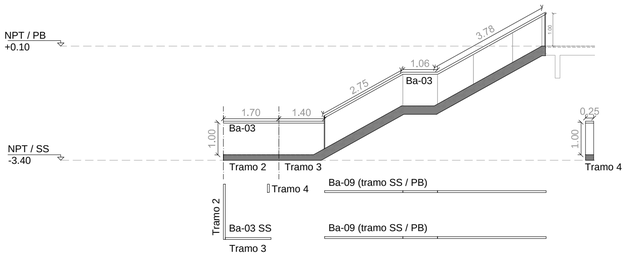

BARANDAS DE VIDRIO ESCALERA:
Vidrio laminado, templado 10+10mm
Pasamanos AºIºAISI304 Ø60mm. esp. 2mm
Planchuela de hierro plegada para ensobrar baranda de vidrio
Cenefa inferior de chapa galvanizada color blanco

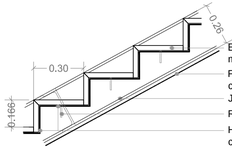

ESCALERA PRINCIPAL ES-02
DETALLE ESCALON
ESC. 1.20

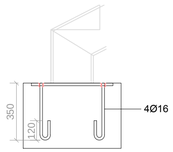

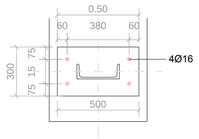

ESCALERA PRINCIPAL ES-02
DETALLE PLACA DE ANCLAJE
ESC. 1.20

NOTA:
TODAS LAS MEDIDAS Y CANTIDADES EXPRESADAS EN ESTE PLANO DEBERAN SER VERIFICADAS EN OBRA.

PROGRAMA DE INFRAESTRUCTURA UNIVERSITARIA

Ministerio de Educación
Ministerio de Obras Públicas
Presidencia de la Nación

UNR
Área de Gestión Institucional
Coordinación de Infraestructura
Dirección de Construcciones Universitarias

Préstamo CAF

OBRA

AULARIO AREA CENTRO

LOCALIZACIÓN
Rosario - Santa Fe

COORDENADAS
32° 56' 46,72" latitud
60° 38' 41,94" longitud

NOMBRE PLANO
ESCALERAS

PLANO N°
D-02'

PROYECTISTAS
ARQ. MARIANO LEGUIZAMON- ARQ. LAURA PORTHÉ
DIRECCION DE CONSTRUCCIONES UNIVERSITARIAS

RESPONSABLE
A/q. EDUARDO BRESSAN - A/q. JUAN JOSE PERSEO

ARCHIVO
D0103_Detalles.dwg

ESCALA
1:100

FECHA
30/08/22

FIRMA

MODIFICACIONES

FECHA	OBSERVACIONES
FECHA	OBSERVACIONES
FECHA	OBSERVACIONES