



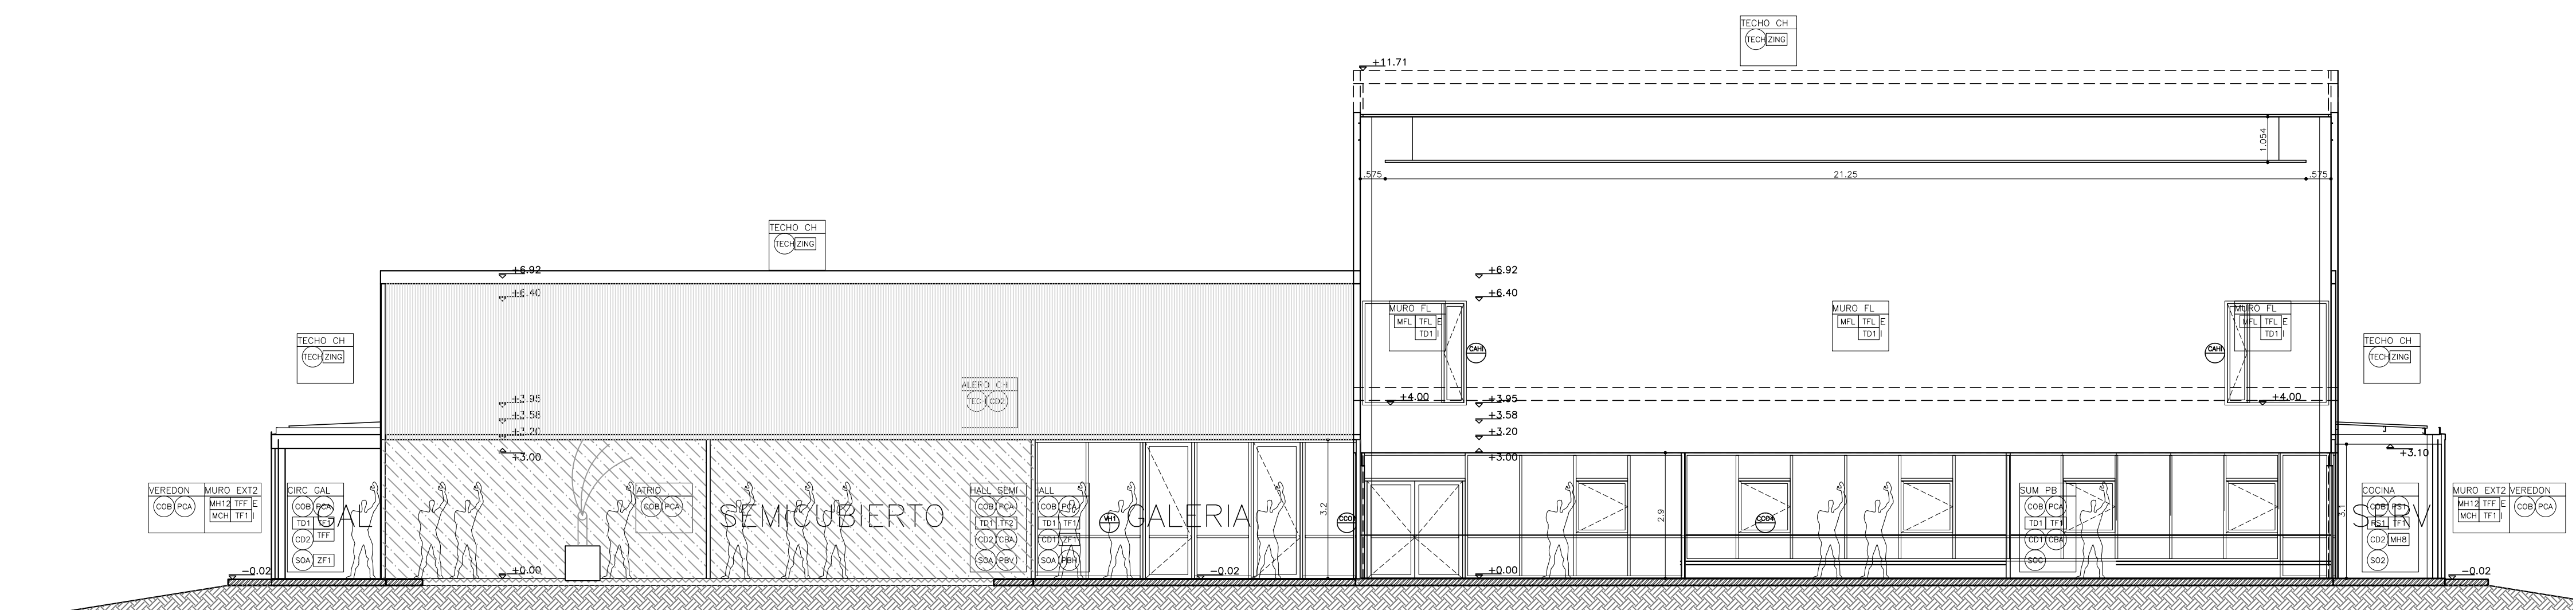

UNAJ BERAZATEGUI – CORTE POR ATRIO

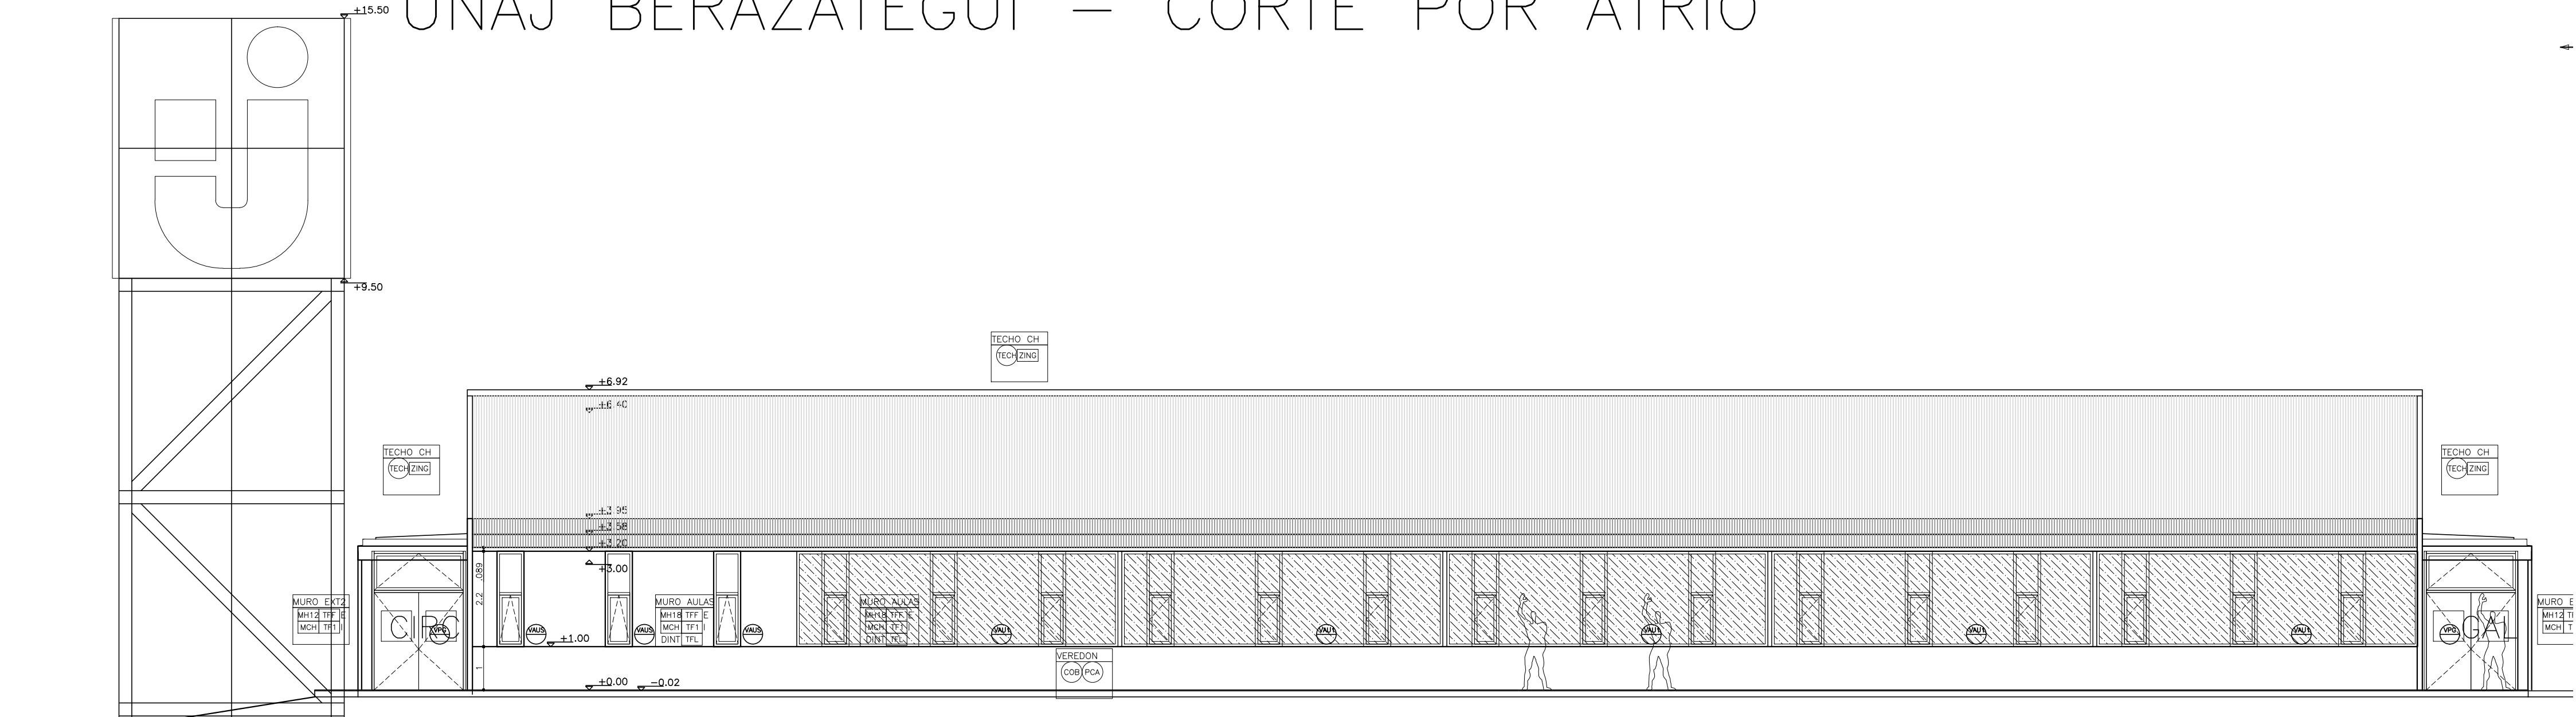

UNAJ BERAZATEGUI – VISTA POSTERIOR

UNAJ BERAZATEGUI – CORTE T. AULAS

[illegible]