



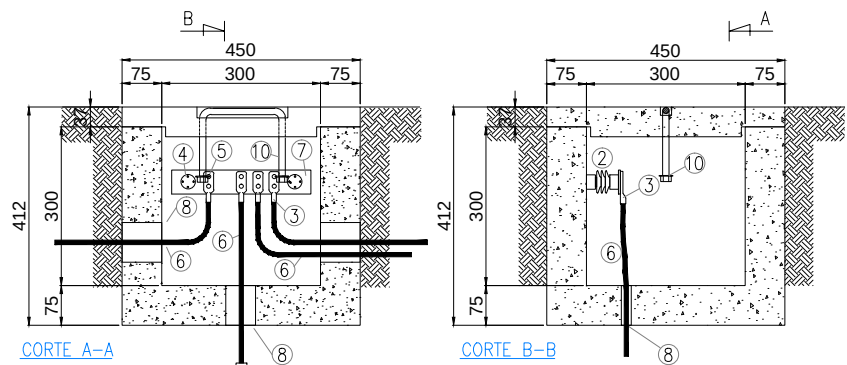


CÁMARA DE PASE Y DE DERIVACIÓN
JABALINA Y CABLE DE PAT
TÍPICO DE MONTAJE Nro. 1

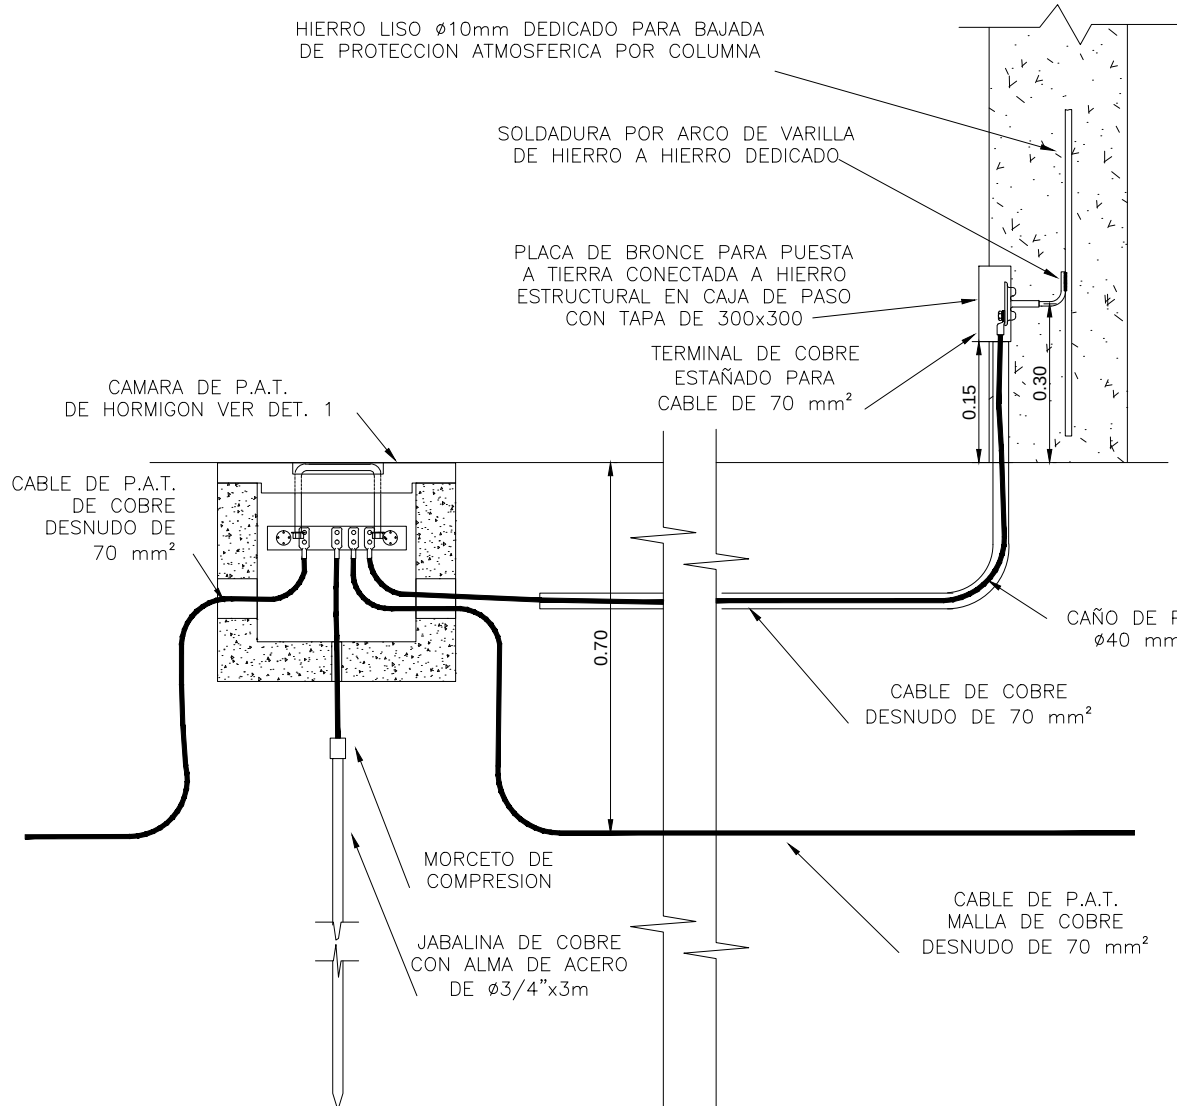


LISTA DE MATERIALES:

ITEM	DESCRIPCION - MATERIAL
1	CÁMARA DE Hª DE DIMENSIONES INTERNAS 300X300X300MM.
2	ASLADOR PARA 1 KV.
3	TERMINAL DE COBRE ESTARADO PARA CABLE.
4	BULÓN DE BRONCE DE 3/8" CON TUERCA Y 2 ARANDELAS.
5	BULÓN DE BRONCE DE 3/8" CON TUERCA Y ARANDELA.
6	CABLE DE CU DESNUDO 70 mm².
7	PLANCHUELA DE CU DE 40X3X250 mm.
8	CARO DE P.V.C. ø40mm ESPESOR 3,2mm.
9	JABALINA DE 3/4"x3 METROS TIPO COPPERWELD.
10	MANILA DE HIERRO ø10 mm.


CONDUCTOR DE BAJADA A PUESTA A TIERRA
DE ESTRUCTURA
TÍPICO DE MONTAJE Nro. 2

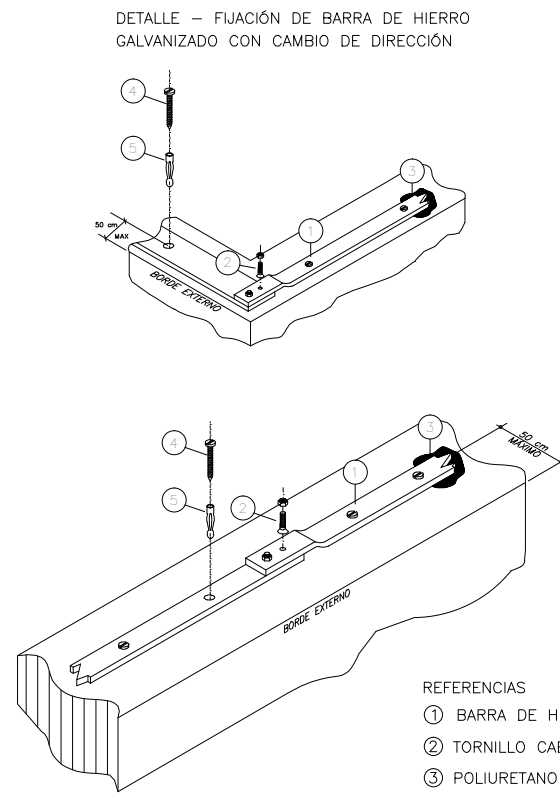


FIJACIÓN DE BARRA DE HIERRO GALVANIZADO
EN MURO DE CARGA
TÍPICO DE MONTAJE Nro. 3

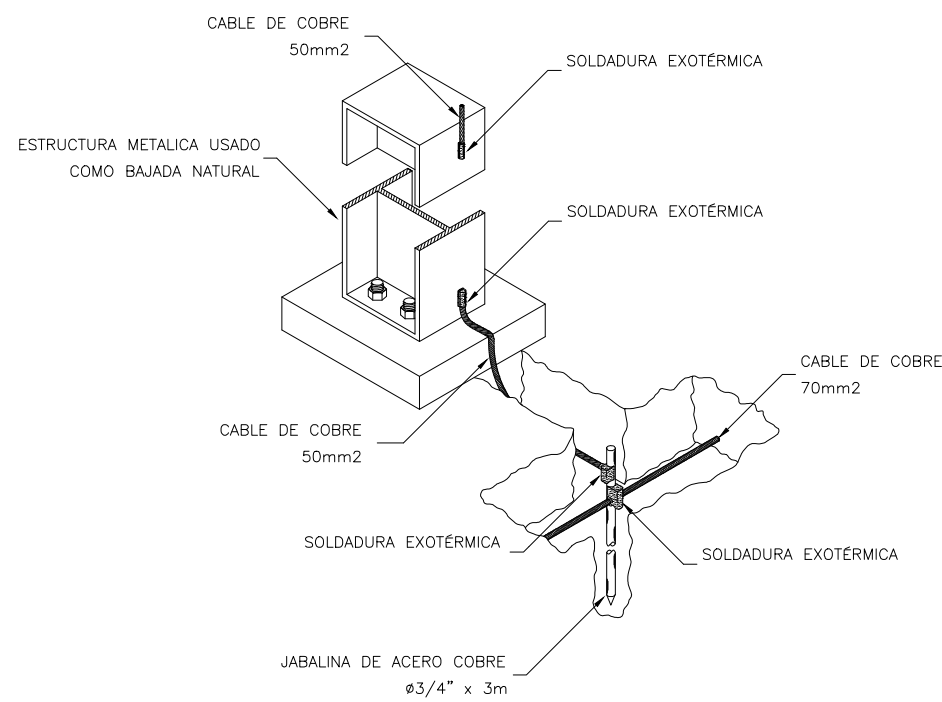


DETALLE DE USO DE ESTRUCTURA
METALICA COMO BAJADA NATURAL
TÍPICO DE MONTAJE Nro. 6

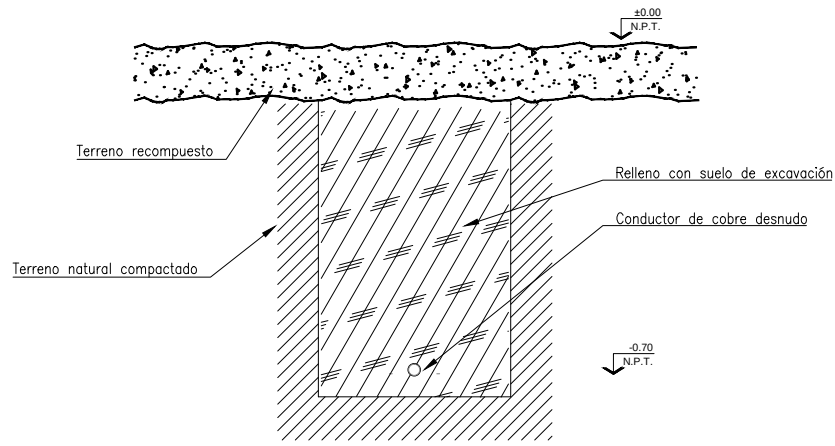


CABLE ENTERRADO
TÍPICO DE MONTAJE Nro. 9

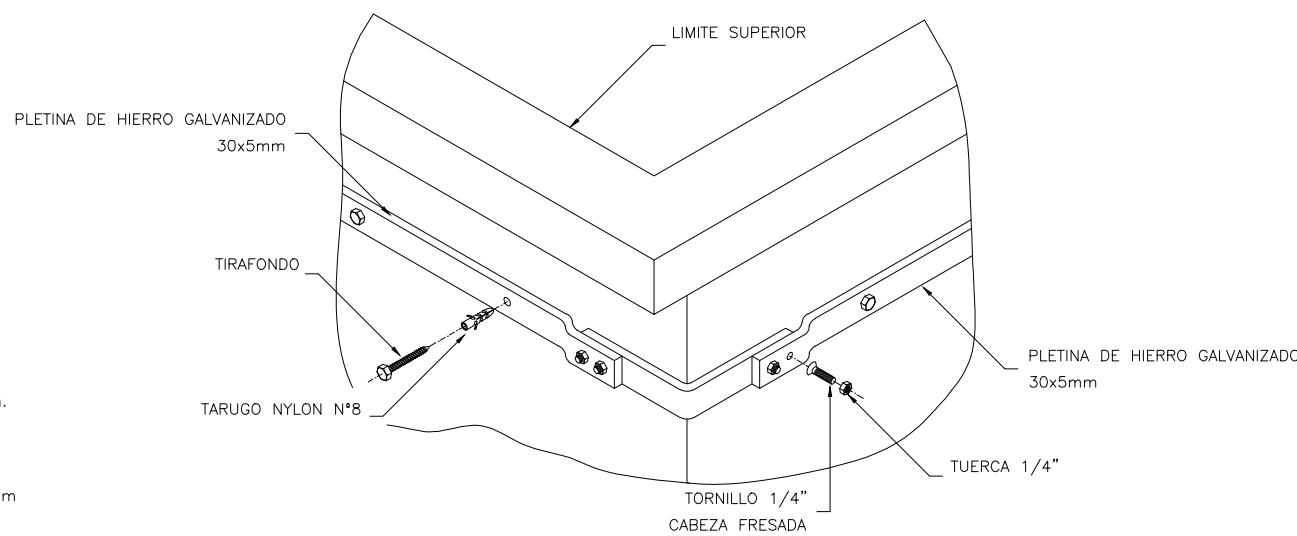


DETALLE DE PLETINA PERIMETRAL
DE HIERRO GALVANIZADO PARA CAPTACION
TÍPICO DE MONTAJE Nro. 4

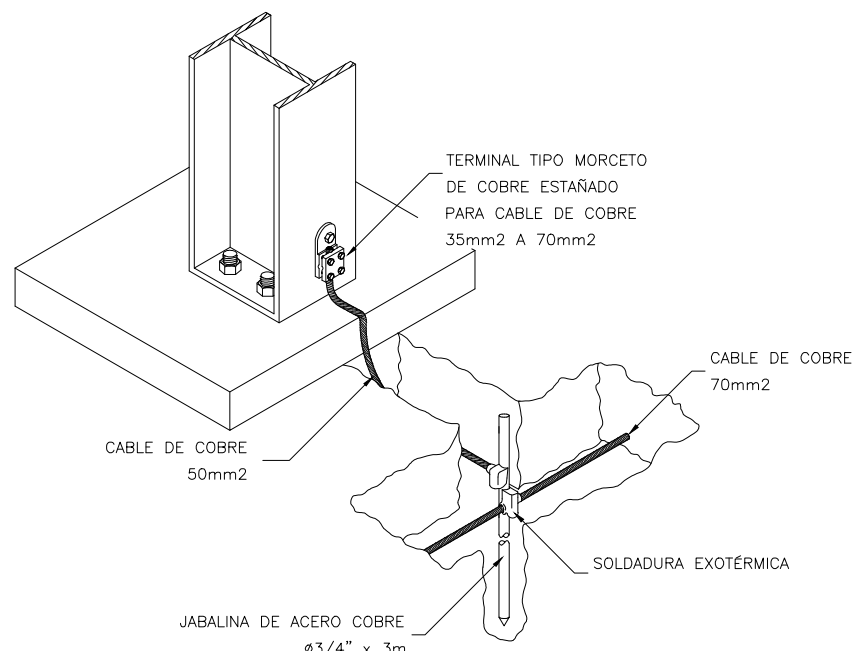

DETALLE DE USO DE ESTRUCTURA
METALICA COMO BAJADA NATURAL
TÍPICO DE MONTAJE Nro. 7

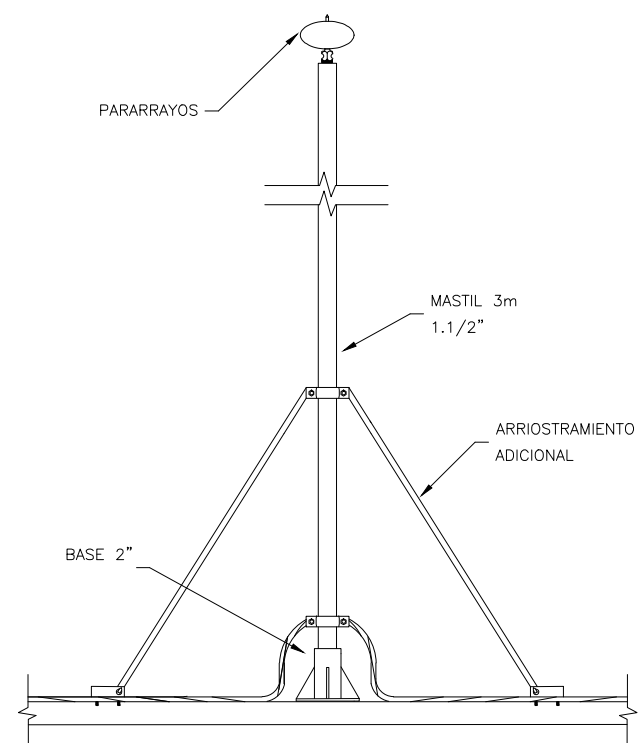


DETALLE DE PARARRAYOS
SOBRE MASTIL
TÍPICO DE MONTAJE Nro. 5

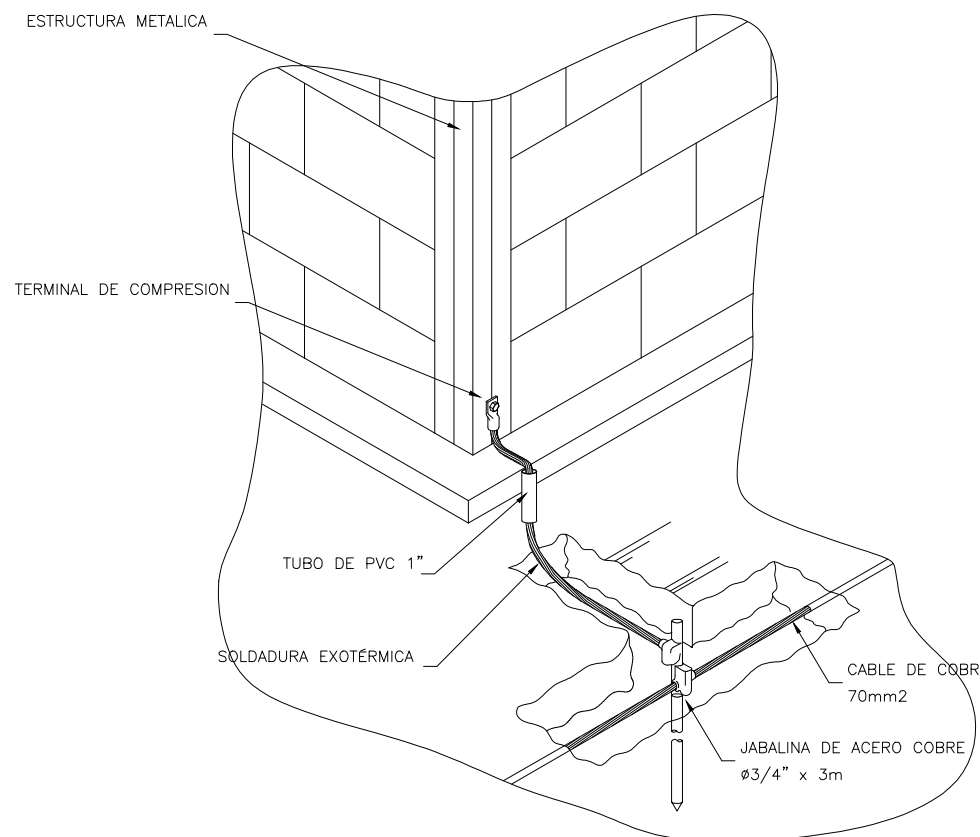

DETALLE DE ATERRAMIENTO DE
COMPONENTES METALICOS DE LA ENVOLVENTE
TÍPICO DE MONTAJE Nro. 8

NOTA: TODAS LAS MEDIDAS DEBERAN SER
REPLANTADAS EN OBRA.

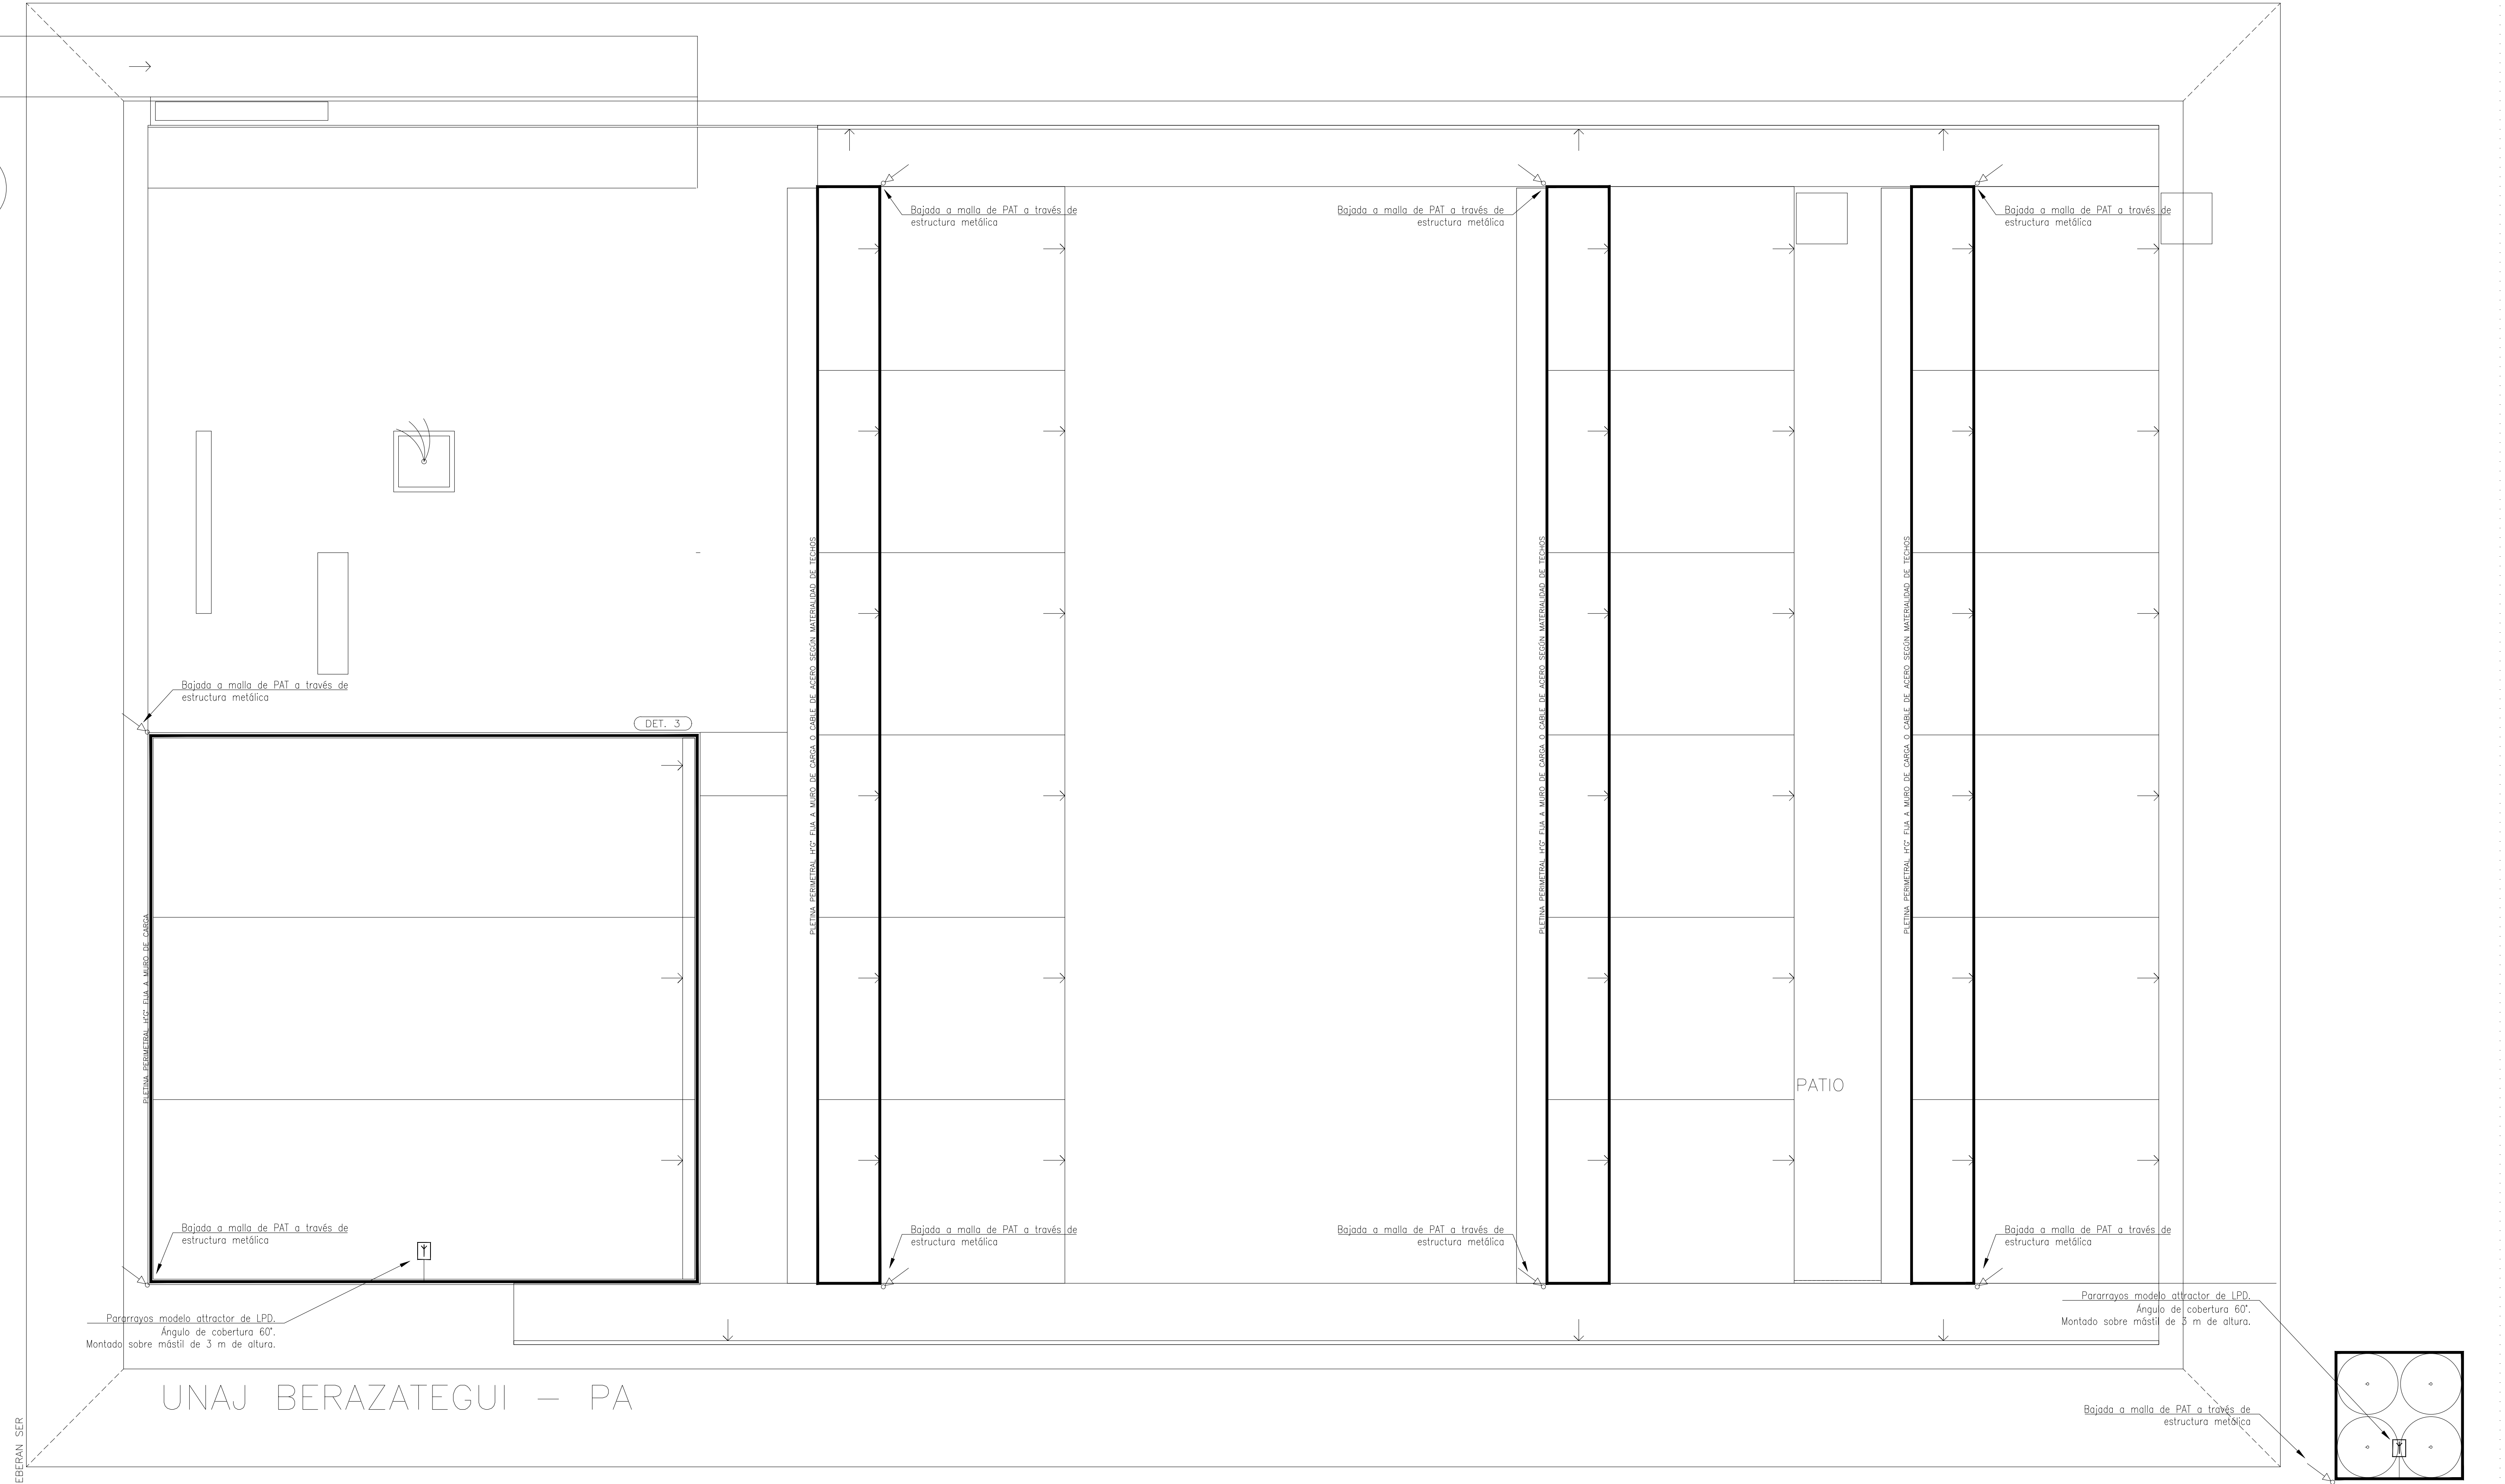

NOTA: TODAS LAS MEDIDAS DEBERAN SER REPLANTADAS EN OBRA.