






NOTA: TODAS LAS MEDIDAS DEBERÁN SER
REPLANTADAS EN OBRA.

Comedor - Planta Alta

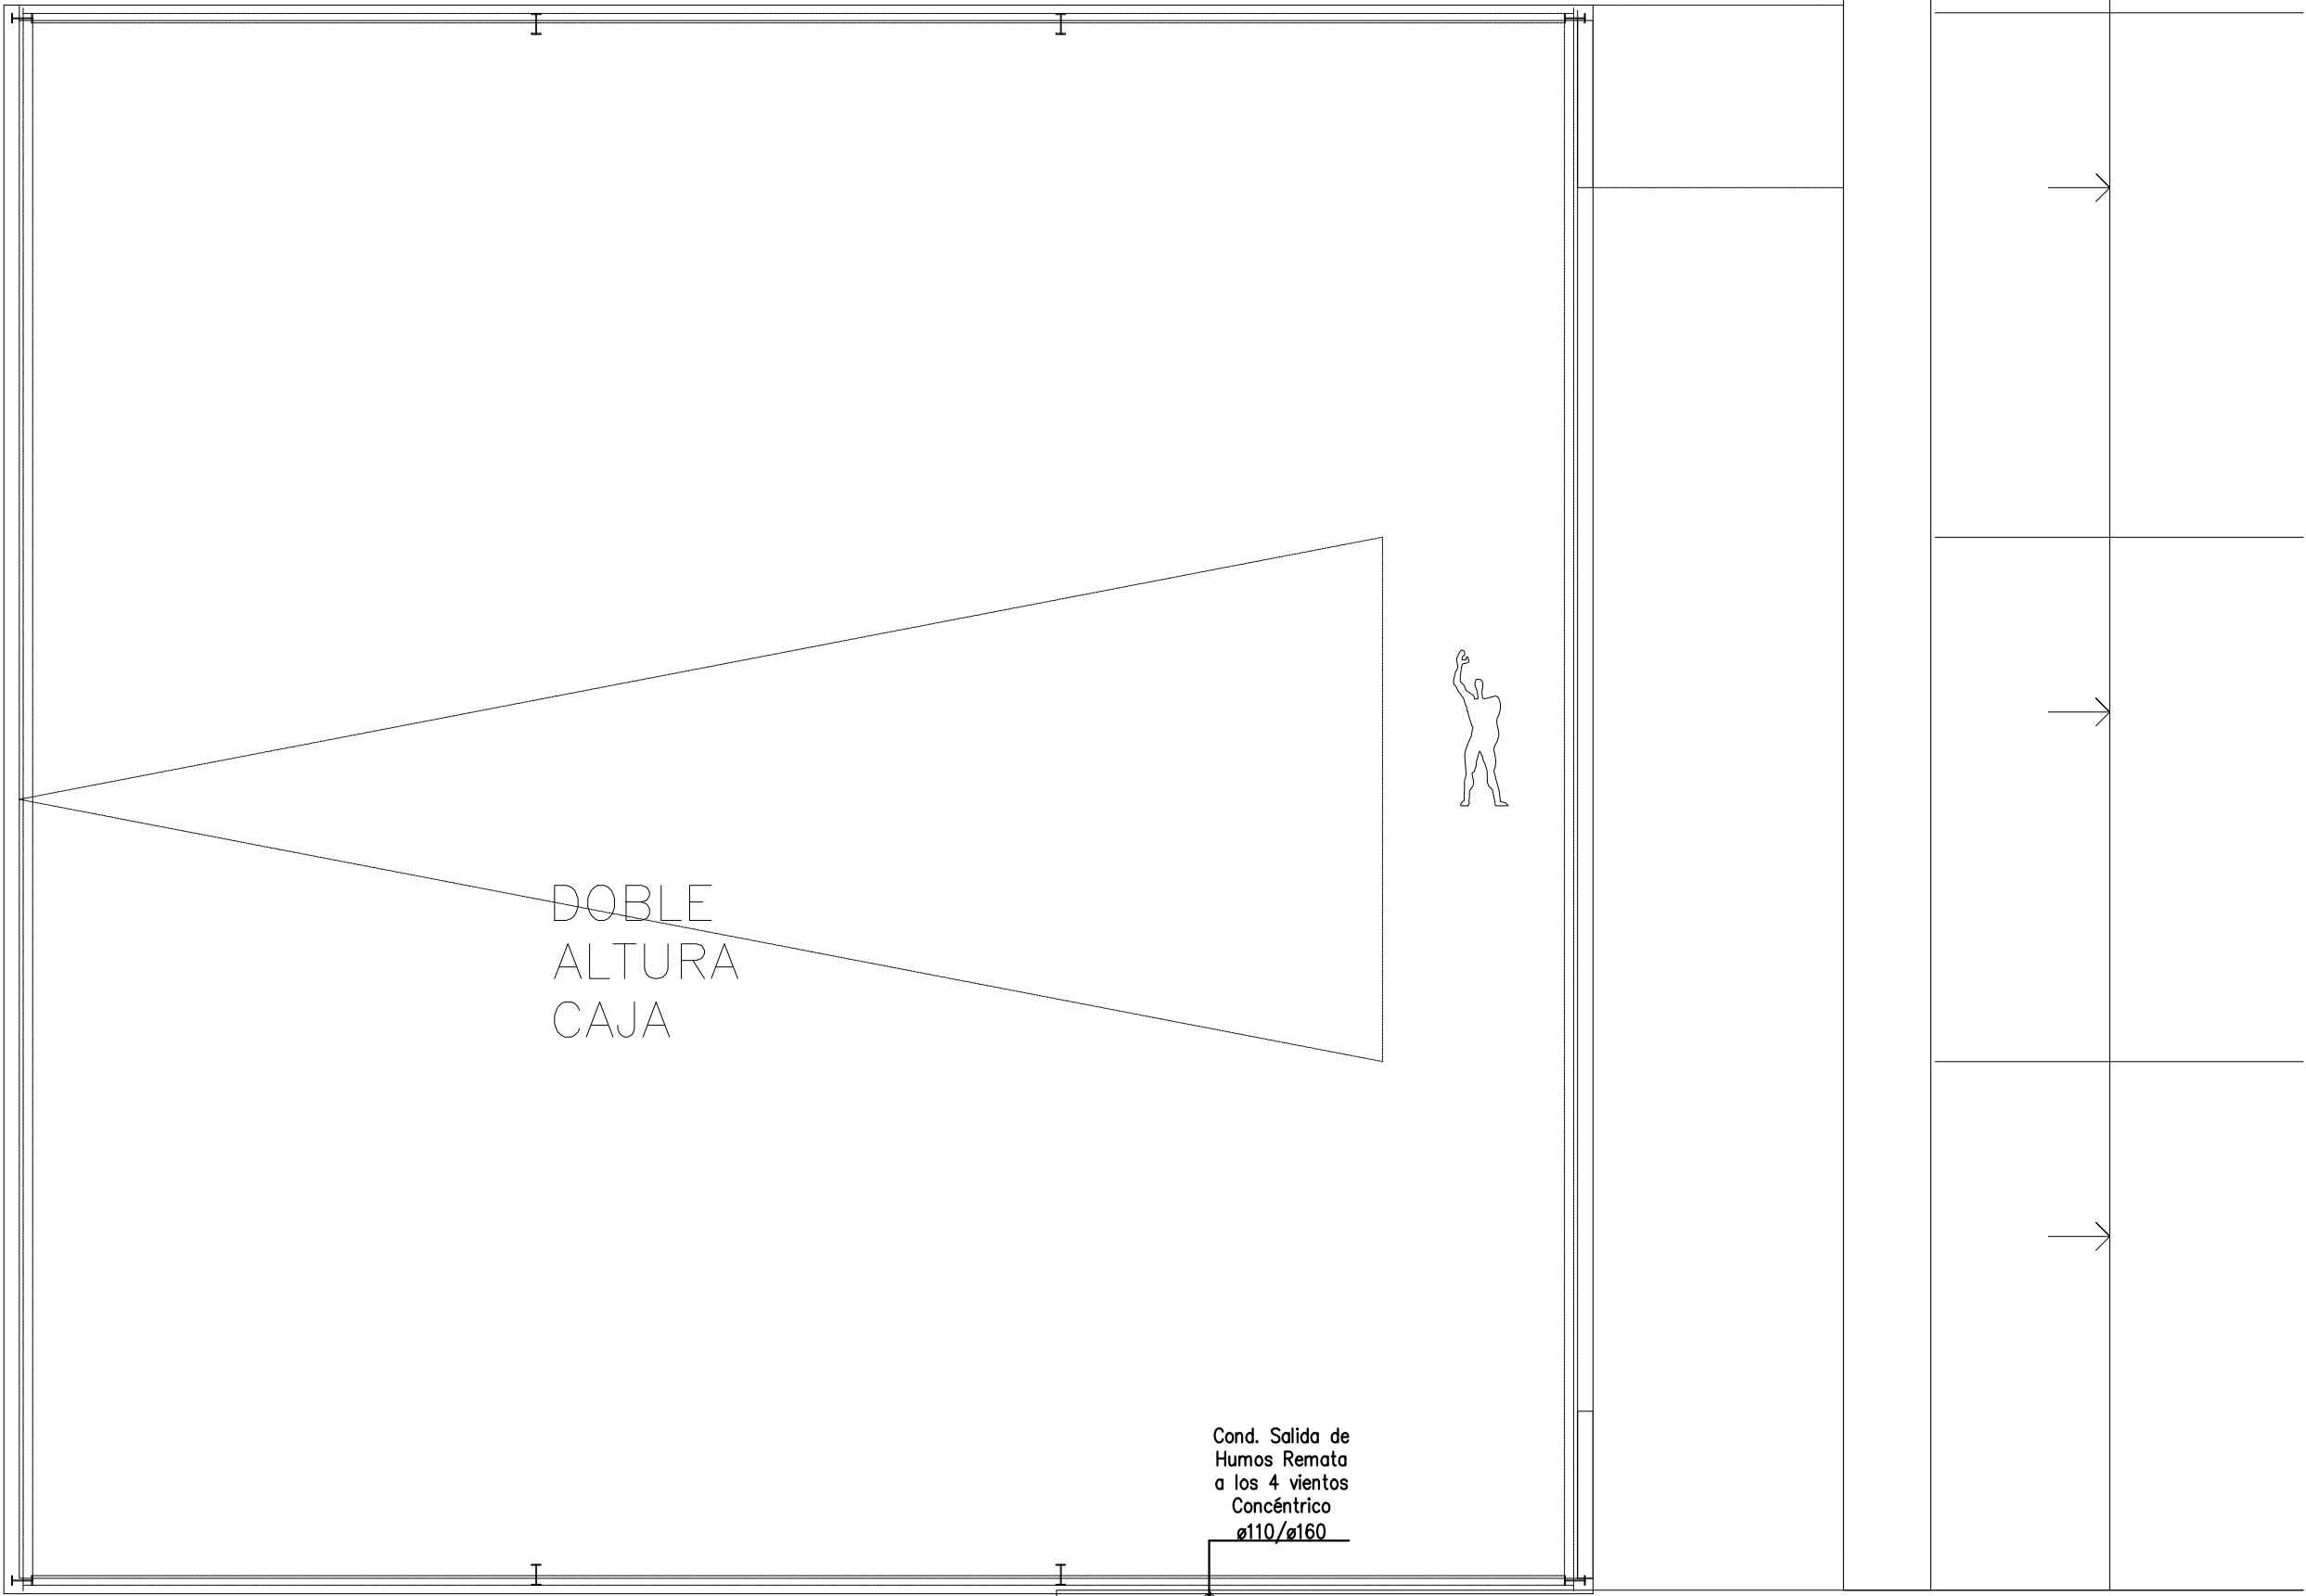

Comedor - Planta Baja

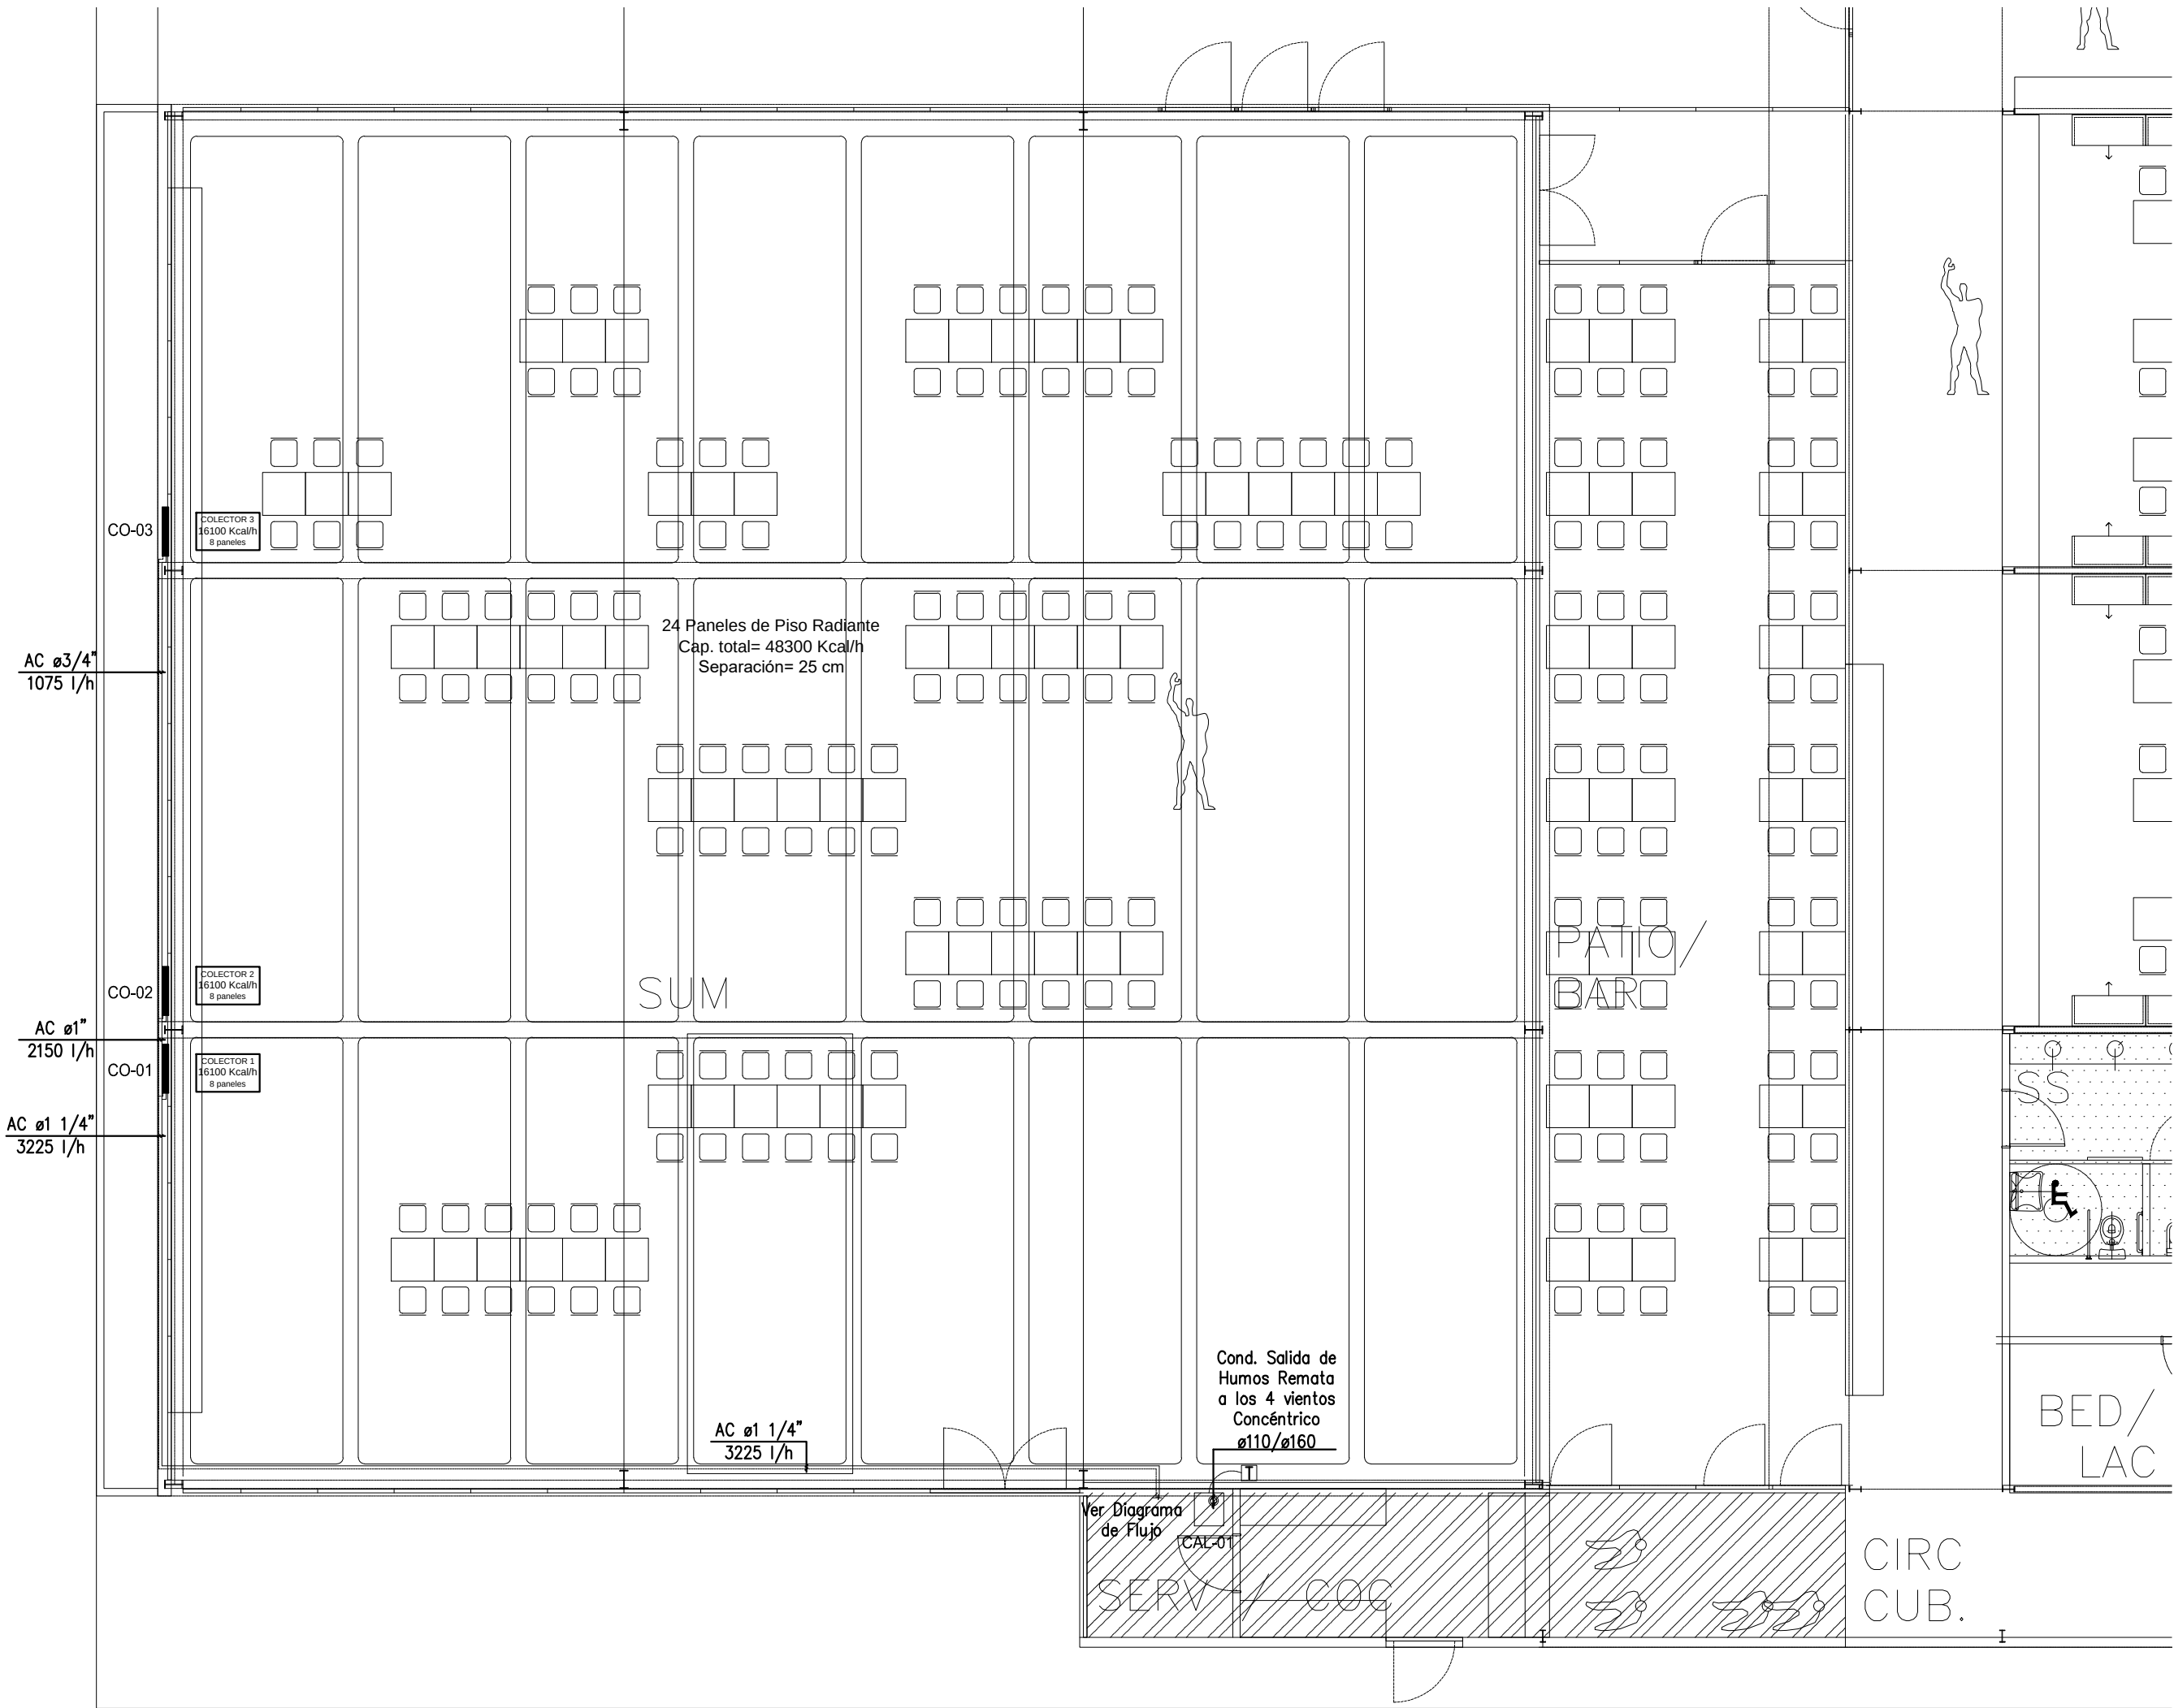

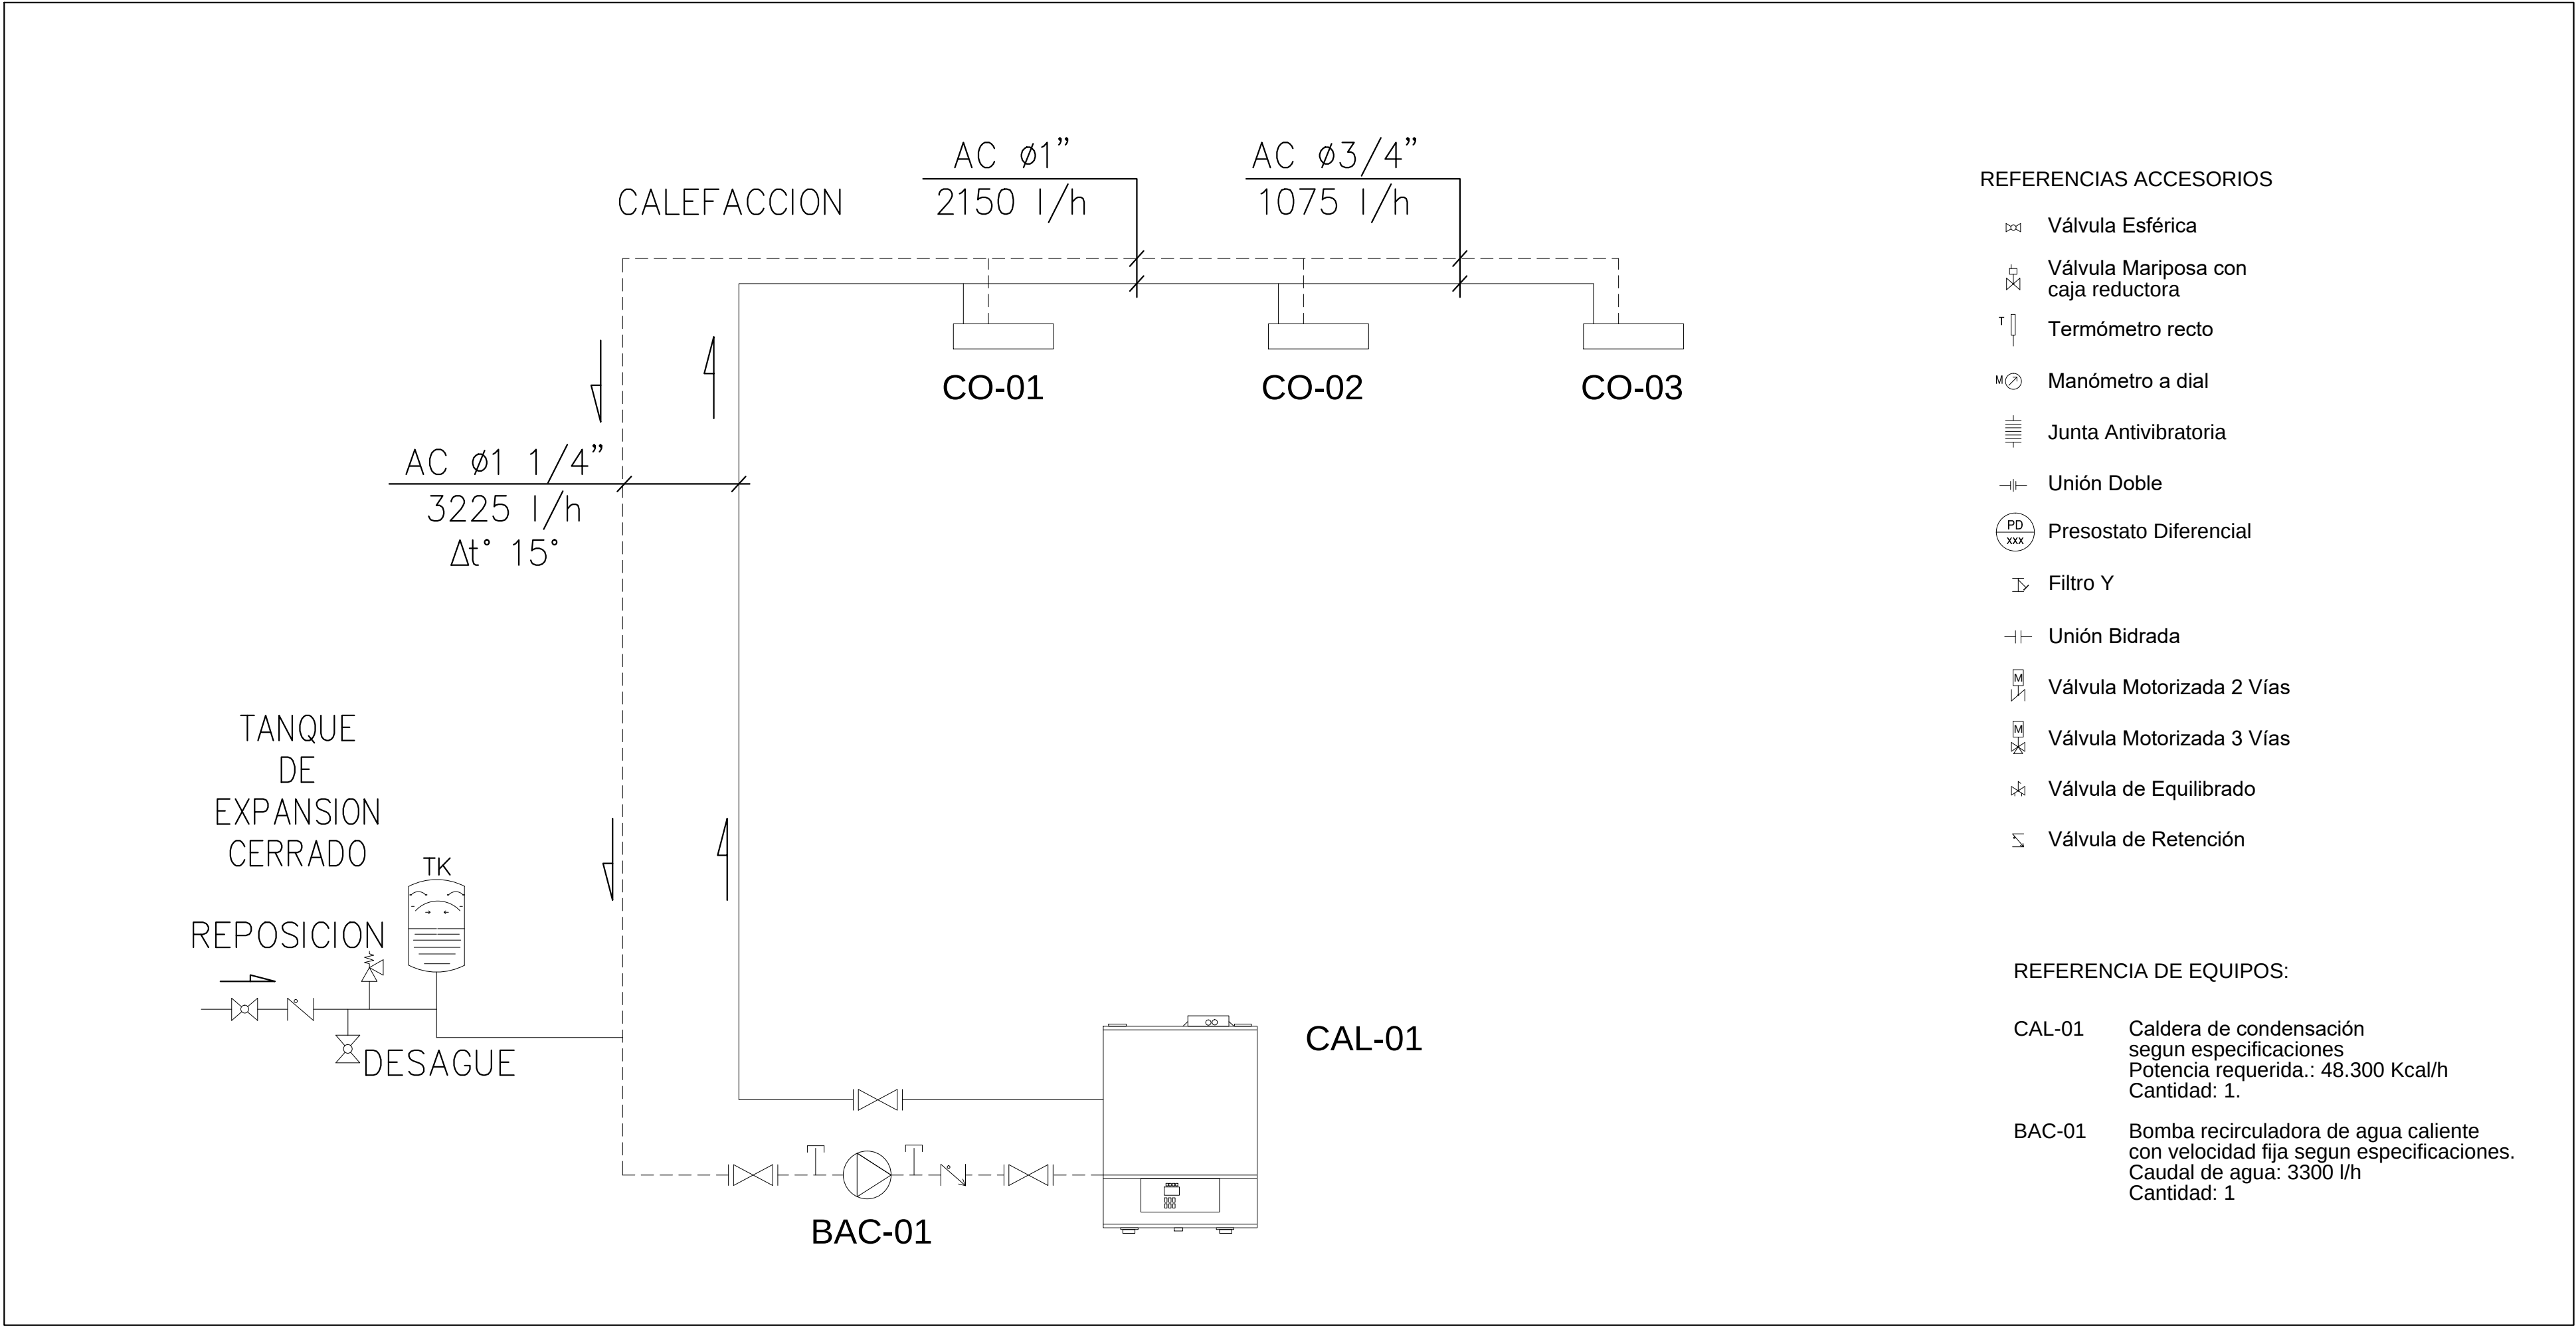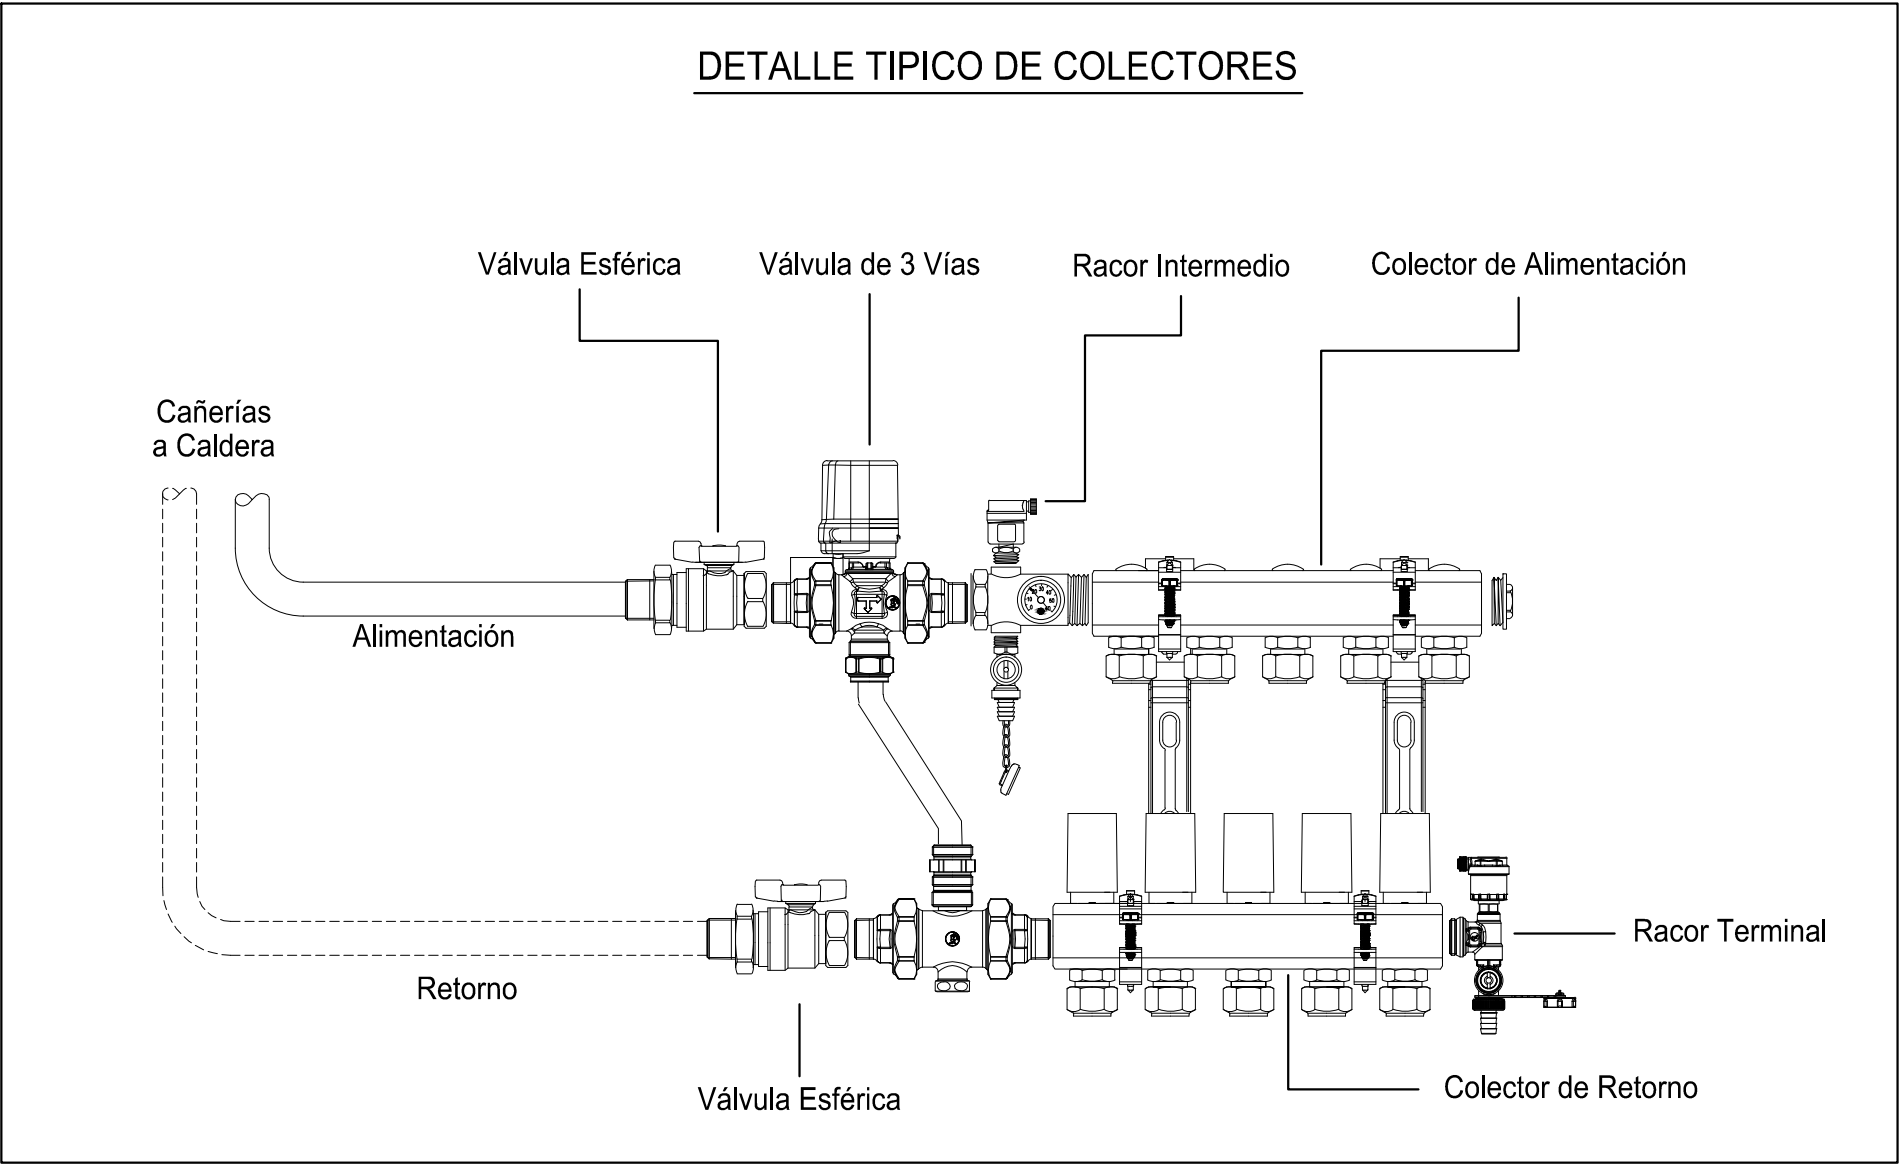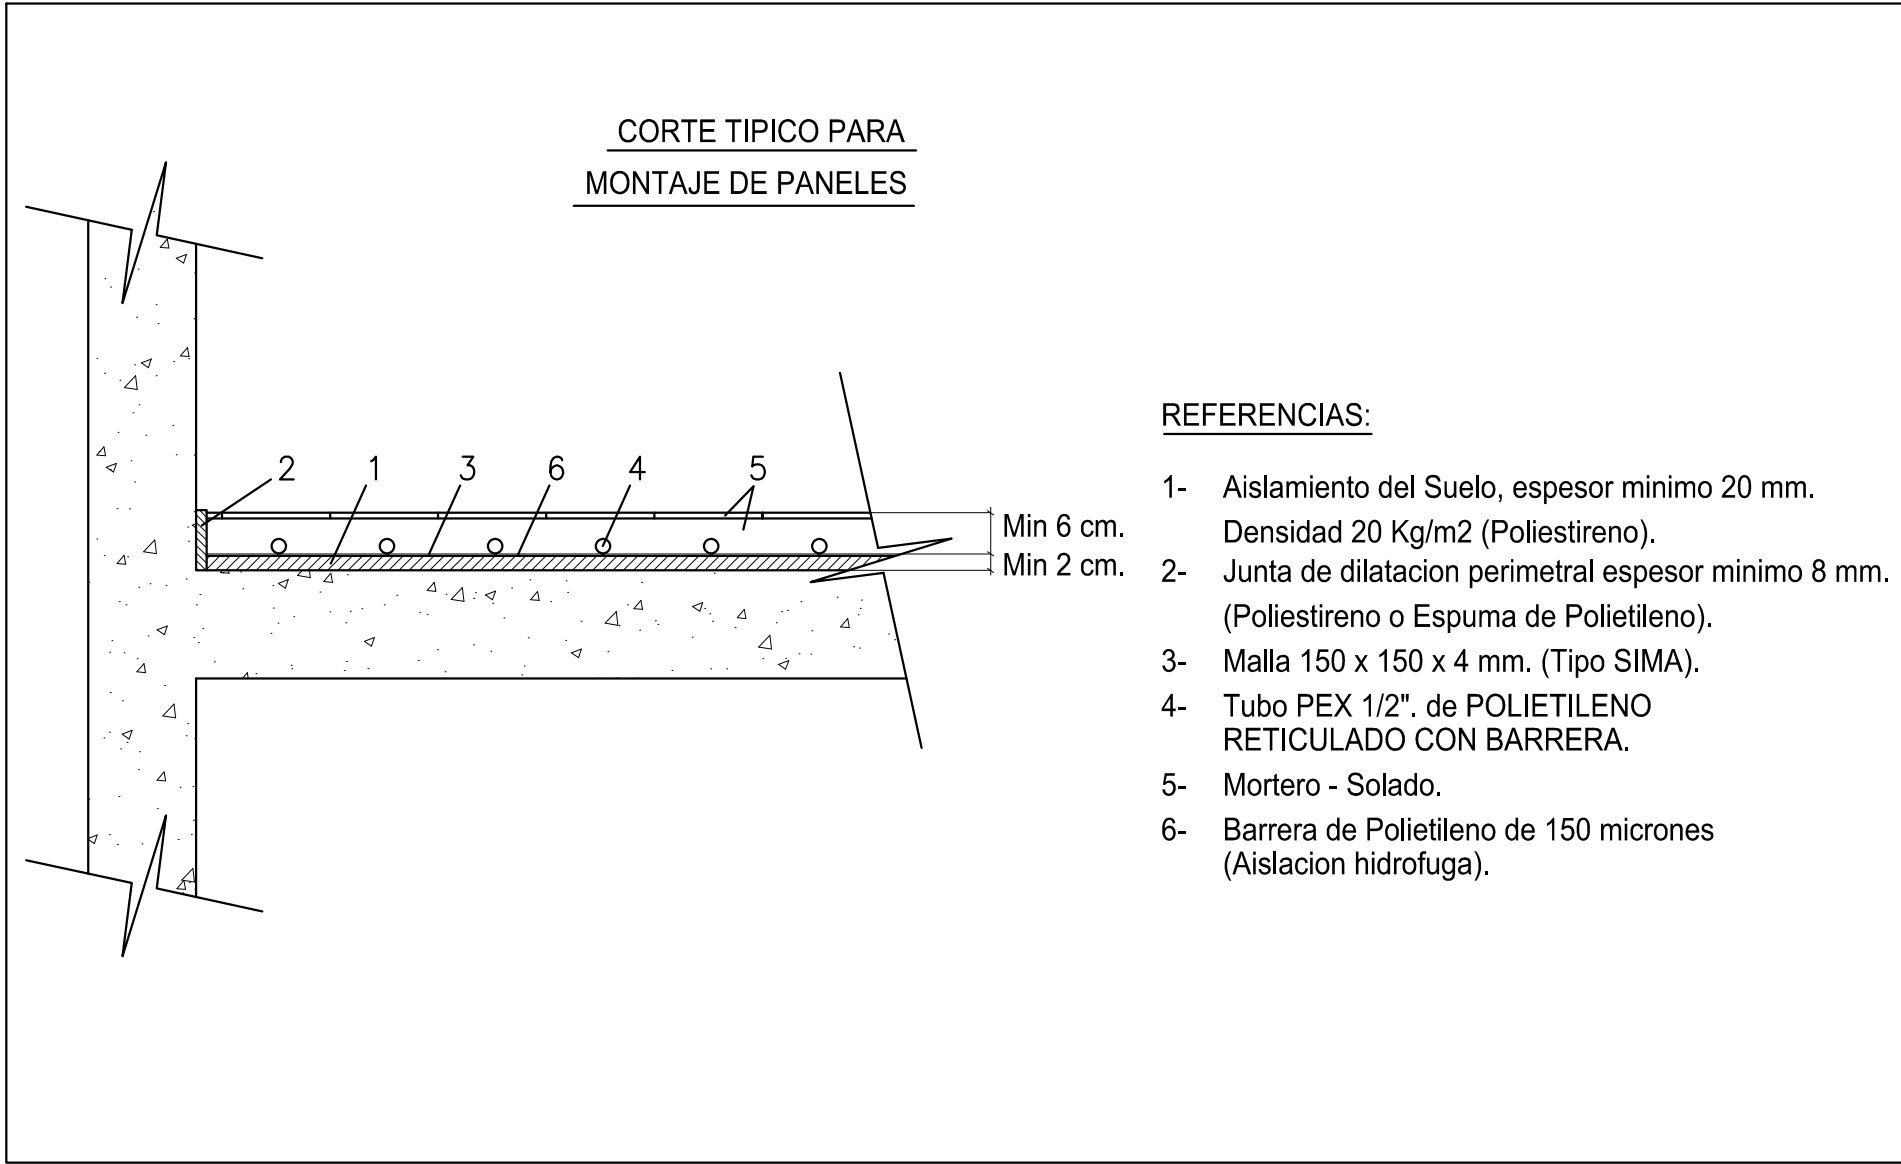

NOTA: TODAS LAS MEDIDAS DEBERÁN SER REPLANTEADAS EN OBRA.




VRF-001 (TIRA DE AULAS CON SALA DE REUNIÓN)						
Nombre	Nivel	Tipo	CT	CS	Calef.	Caudal Aire
			(kW)	(kW)	(kW)	
UE-001	Planta Techo	Exterior	104.3	-	-	-
UI-001.1	Planta Baja	Conducto	10.1	6.3	4.8	650
UI-001.2	Planta Baja	Conducto	10.1	6.3	4.8	650
UI-001.3	Planta Baja	Conducto	9.8	6.0	4.5	650
UI-001.4	Planta Baja	Conducto	9.8	6.0	4.5	650
UI-001.5	Planta Baja	Conducto	9.8	6.0	4.6	650
UI-001.6	Planta Baja	Conducto	9.8	6.0	4.6	650
UI-001.7	Planta Baja	Conducto	9.8	6.1	4.6	650
UI-001.8	Planta Baja	Conducto	9.8	6.1	4.6	650
UI-001.9	Planta Baja	Conducto	9.9	6.1	4.8	650
UI-001.10	Planta Baja	Conducto	9.9	6.1	4.8	650
UI-001.11	Planta Baja	Conducto	6.8	4.3	3.7	400

VRF-002 (TIRA DE AULAS)						
Nombre	Nivel	Tipo	CT	CS	Calef.	Caudal Aire
			(kW)	(kW)	(kW)	
UE-002	Planta Techo	Exterior	98.1	-	-	-
UI-002.1	Planta Baja	Conducto	10.2	6.3	4.9	650
UI-002.2	Planta Baja	Conducto	10.2	6.3	4.9	650
UI-002.3	Planta Baja	Conducto	9.8	6.0	4.5	650
UI-002.4	Planta Baja	Conducto	9.8	6.0	4.5	650
UI-002.5	Planta Baja	Conducto	9.8	6.0	4.8	650
UI-002.6	Planta Baja	Conducto	9.8	6.0	4.8	650
UI-002.7	Planta Baja	Conducto	9.8	6.0	4.8	650
UI-002.8	Planta Baja	Conducto	9.8	6.0	4.8	650
UI-002.9	Planta Baja	Conducto	9.9	6.1	4.8	650
UI-002.10	Planta Baja	Conducto	9.9	6.1	4.8	650

VRF-003 (TIRA ADMINISTRACIÓN CON BEDELÍA/LACTARIO)						
Nombre	Nivel	Tipo	CT	CS	Calef.	Caudal Aire
			(kW)	(kW)	(kW)	
UE-003	Planta Techo	Exterior	18.9	-	-	-
UI-003.1	Planta Baja	Conducto	3.0	2.4	1.8	160
UI-003.2	Planta Baja	Conducto	5.7	5.1	3.9	420
UI-003.3	Planta Baja	Conducto	3.0	2.4	1.8	160
UI-003.4	Planta Baja	Conducto	3.3	3.0	1.4	260
UI-003.5	Planta Baja	Conducto	3.4	3.0	1.8	260
UI-003.6	Planta Baja	Cassette	1.5	1.2	1.7	-

VENTILADORES				
Nombre	Nivel	Tipo	Caudal Aire (l/s)	Cantidad
VAE-001	Planta Baja	Ventilador Axial de extracción	40	1
VAE-002	Planta Baja	Ventilador Axial de extracción	70	1
VCE-101	Planta Techo	Ventilador hongo de extracción	245	3
VCE-102	Planta Techo	Ventilador hongo de extracción	90	1
VCE-103	Planta Techo	Ventilador hongo de extracción	110	1
VCI-101	Planta Techo	Ventilador hongo de inyección de AE	1140	1
VCI-102	Planta Techo	Ventilador hongo de inyección de AE	1100	3
VCI-103	Planta Baja	Ventilador In-line de inyección de AE	65	1

NOTA: TODAS LAS MEDIDAS DEBERÁN SER REPLANTEADAS EN OBRA.

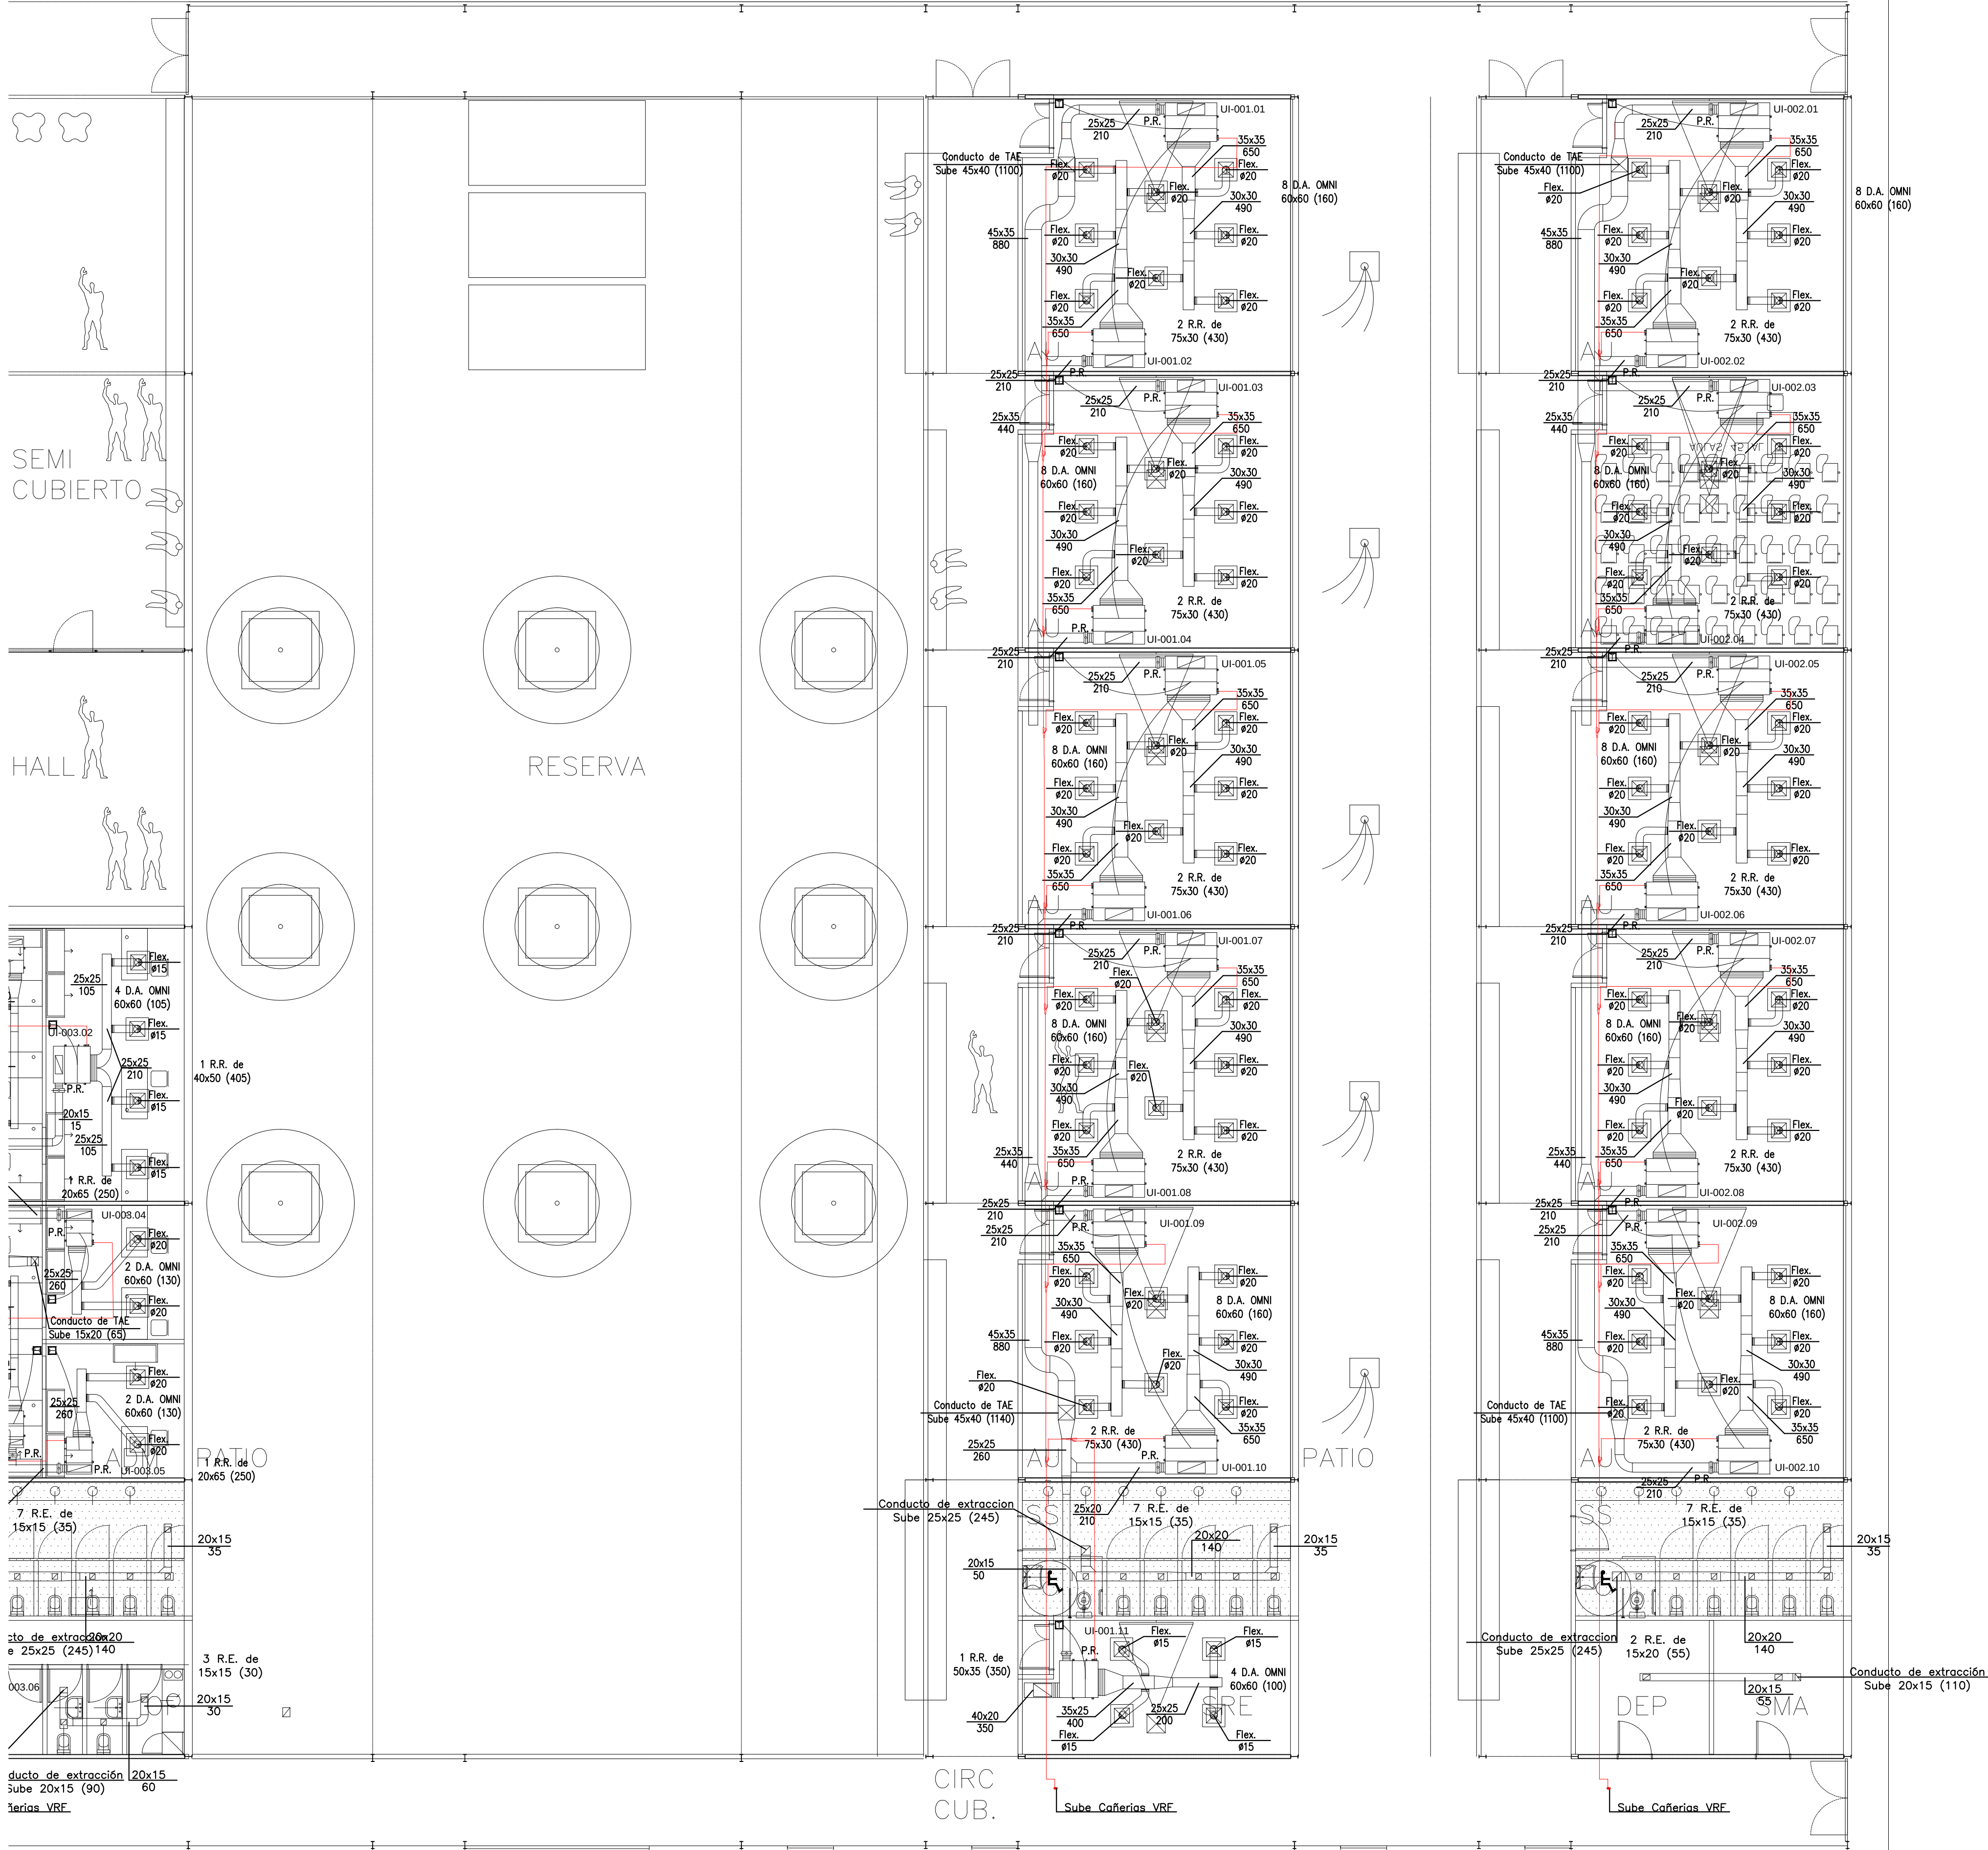

VRF-001 (TIRA DE AULAS CON SALA DE REUNIÓN)						
Nombre	Nivel	Tipo	CT	CS	Calef.	Caudal Aire
			(kW)	(kW)	(kW)	
UE-001	Planta Techo	Exterior	104.3	-	-	-
UI-001.1	Planta Baja	Conducto	10.1	6.3	4.8	650
UI-001.2	Planta Baja	Conducto	10.1	6.3	4.8	650
UI-001.3	Planta Baja	Conducto	9.8	6.0	4.5	650
UI-001.4	Planta Baja	Conducto	9.8	6.0	4.5	650
UI-001.5	Planta Baja	Conducto	9.8	6.0	4.6	650
UI-001.6	Planta Baja	Conducto	9.8	6.0	4.6	650
UI-001.7	Planta Baja	Conducto	9.8	6.1	4.6	650
UI-001.8	Planta Baja	Conducto	9.8	6.1	4.6	650
UI-001.9	Planta Baja	Conducto	9.9	6.1	4.8	650
UI-001.10	Planta Baja	Conducto	9.9	6.1	4.8	650
UI-001.11	Planta Baja	Conducto	6.8	4.3	3.7	400

VRF-002 (TIRA DE AULAS)						
Nombre	Nivel	Tipo	CT	CS	Calef.	Caudal Aire
			(kW)	(kW)	(kW)	
UE-002	Planta Techo	Exterior	98.1	-	-	-
UI-002.1	Planta Baja	Conducto	10.2	6.3	4.9	650
UI-002.2	Planta Baja	Conducto	10.2	6.3	4.9	650
UI-002.3	Planta Baja	Conducto	9.8	6.0	4.5	650
UI-002.4	Planta Baja	Conducto	9.8	6.0	4.5	650
UI-002.5	Planta Baja	Conducto	9.8	6.0	4.8	650
UI-002.6	Planta Baja	Conducto	9.8	6.0	4.8	650
UI-002.7	Planta Baja	Conducto	9.8	6.0	4.8	650
UI-002.8	Planta Baja	Conducto	9.8	6.0	4.8	650
UI-002.9	Planta Baja	Conducto	9.9	6.1	4.8	650
UI-002.10	Planta Baja	Conducto	9.9	6.1	4.8	650

VRF-003 (TIRA ADMINISTRACIÓN CON BEDELÍA/LACTARIO)						
Nombre	Nivel	Tipo	CT	CS	Calef.	Caudal Aire
			(kW)	(kW)	(kW)	
UE-003	Planta Techo	Exterior	18.9	-	-	-
UI-003.1	Planta Baja	Conducto	3.0	2.4	1.8	160
UI-003.2	Planta Baja	Conducto	5.7	5.1	3.9	420
UI-003.3	Planta Baja	Conducto	3.0	2.4	1.8	160
UI-003.4	Planta Baja	Conducto	3.3	3.0	1.4	260
UI-003.5	Planta Baja	Conducto	3.4	3.0	1.8	260
UI-003.6	Planta Baja	Cassette	1.5	1.2	1.7	-

VENTILADORES				
Nombre	Nivel	Tipo	Caudal Aire	Cantidad
			(l/s)	
VAE-001	Planta Baja	Ventilador Axial de extracción	40	1
VAE-002	Planta Baja	Ventilador Axial de extracción	70	1
VCE-101	Planta Techo	Ventilador hongo de extracción	245	3
VCE-102	Planta Techo	Ventilador hongo de extracción	90	1
VCE-103	Planta Techo	Ventilador hongo de extracción	110	1
VCI-101	Planta Techo	Ventilador hongo de inyección de AE	1140	1
VCI-102	Planta Techo	Ventilador hongo de inyección de AE	1100	3
VCI-103	Planta Baja	Ventilador In-line de inyección de AE	65	1

NOTA: TODAS LAS MEDIDAS DEBERÁN SER REPLANTEADAS EN OBRA.

VRF-001 (TIRA DE AULAS CON SALA DE REUNIÓN)							
Nombre	Nivel	Tipo	CT	CS	Calef.	Caudal Aire	Caudal Aire Ext.
			(kW)	(kW)	(kW)	(l/s)	(l/s)
UE-001	Planta Techo	Exterior	104.3	-	-	-	-
UI-001.1	Planta Baja	Conducto	10.1	6.3	4.8	650	110
UI-001.2	Planta Baja	Conducto	10.1	6.3	4.8	650	110
UI-001.3	Planta Baja	Conducto	9.8	6.0	4.5	650	110
UI-001.4	Planta Baja	Conducto	9.8	6.0	4.5	650	110
UI-001.5	Planta Baja	Conducto	9.8	6.0	4.6	650	110
UI-001.6	Planta Baja	Conducto	9.8	6.0	4.6	650	110
UI-001.7	Planta Baja	Conducto	9.8	6.1	4.6	650	110
UI-001.8	Planta Baja	Conducto	9.8	6.1	4.6	650	110
UI-001.9	Planta Baja	Conducto	9.9	6.1	4.8	650	110
UI-001.10	Planta Baja	Conducto	9.9	6.1	4.8	650	110
UI-001.11	Planta Baja	Conducto	6.8	4.3	3.7	400	50
VRF-002 (TIRA DE AULAS)							
Nombre	Nivel	Tipo	CT	CS	Calef.	Caudal Aire	Caudal Aire Ext.
			(kW)	(kW)	(kW)	(l/s)	(l/s)
UE-002	Planta Techo	Exterior	98.1	-	-	-	-
UI-002.1	Planta Baja	Conducto	10.2	6.3	4.9	650	110
UI-002.2	Planta Baja	Conducto	10.2	6.3	4.9	650	110
UI-002.3	Planta Baja	Conducto	9.8	6.0	4.5	650	110
UI-002.4	Planta Baja	Conducto	9.8	6.0	4.5	650	110
UI-002.5	Planta Baja	Conducto	9.8	6.0	4.8	650	110
UI-002.6	Planta Baja	Conducto	9.8	6.0	4.8	650	110
UI-002.7	Planta Baja	Conducto	9.8	6.0	4.8	650	110
UI-002.8	Planta Baja	Conducto	9.8	6.0	4.8	650	110
UI-002.9	Planta Baja	Conducto	9.9	6.1	4.8	650	110
UI-002.10	Planta Baja	Conducto	9.9	6.1	4.8	650	110
VRF-003 (TIRA ADMINISTRACIÓN CON BEDELÍA/LACTARIO)							
Nombre	Nivel	Tipo	CT	CS	Calef.	Caudal Aire	Caudal Aire Ext.
			(kW)	(kW)	(kW)	(l/s)	(l/s)
UE-003	Planta Techo	Exterior	18.9	-	-	-	-
UI-003.1	Planta Baja	Conducto	3.0	2.4	1.8	160	15
UI-003.2	Planta Baja	Conducto	5.7	5.1	3.9	420	15
UI-003.3	Planta Baja	Conducto	3.0	2.4	1.8	160	15
UI-003.4	Planta Baja	Conducto	3.3	3.0	1.4	260	10
UI-003.5	Planta Baja	Conducto	3.4	3.0	1.8	260	10
UI-003.6	Planta Baja	Cassette	1.5	1.2	1.7	-	10
VENTILADORES							
Nombre	Nivel	Tipo	Caudal Aire		Cantidad		
			(l/s)				
VAE-001	Planta Baja	Ventilador Axial de extracción	40		1		
VAE-002	Planta Baja	Ventilador Axial de extracción	70		1		
VCE-101	Planta Techo	Ventilador hongo de extracción	245		3		
VCE-102	Planta Techo	Ventilador hongo de extracción	90		1		
VCE-103	Planta Techo	Ventilador hongo de extracción	110		1		
VCI-101	Planta Techo	Ventilador hongo de inyección de AE	1140		1		
VCI-102	Planta Techo	Ventilador hongo de inyección de AE	1100		3		
VCI-103	Planta Baja	Ventilador In-line de inyección de AE	65		1		

NOTA: TODAS LAS MEDIDAS DEBERÁN SER REPLANTEADAS EN OBRA.

VRF-001 (TIRA DE AULAS CON SALA DE REUNIÓN)							
Nombre	Nivel	Tipo	CT	CS	Calef.	Caudal Aire	Caudal Aire Ext.
			(kW)	(kW)	(kW)	(l/s)	(l/s)
UE-001	Planta Techo	Exterior	104.3	-	-	-	-
UI-001.1	Planta Baja	Conducto	10.1	6.3	4.8	650	110
UI-001.2	Planta Baja	Conducto	10.1	6.3	4.8	650	110
UI-001.3	Planta Baja	Conducto	9.8	6.0	4.5	650	110
UI-001.4	Planta Baja	Conducto	9.8	6.0	4.5	650	110
UI-001.5	Planta Baja	Conducto	9.8	6.0	4.6	650	110
UI-001.6	Planta Baja	Conducto	9.8	6.0	4.6	650	110
UI-001.7	Planta Baja	Conducto	9.8	6.1	4.6	650	110
UI-001.8	Planta Baja	Conducto	9.8	6.1	4.6	650	110
UI-001.9	Planta Baja	Conducto	9.9	6.1	4.8	650	110
UI-001.10	Planta Baja	Conducto	9.9	6.1	4.8	650	110
UI-001.11	Planta Baja	Conducto	6.8	4.3	3.7	400	50
VRF-002 (TIRA DE AULAS)							
Nombre	Nivel	Tipo	CT	CS	Calef.	Caudal Aire	Caudal Aire Ext.
			(kW)	(kW)	(kW)	(l/s)	(l/s)
UE-002	Planta Techo	Exterior	98.1	-	-	-	-
UI-002.1	Planta Baja	Conducto	10.2	6.3	4.9	650	110
UI-002.2	Planta Baja	Conducto	10.2	6.3	4.9	650	110
UI-002.3	Planta Baja	Conducto	9.8	6.0	4.5	650	110
UI-002.4	Planta Baja	Conducto	9.8	6.0	4.5	650	110
UI-002.5	Planta Baja	Conducto	9.8	6.0	4.8	650	110
UI-002.6	Planta Baja	Conducto	9.8	6.0	4.8	650	110
UI-002.7	Planta Baja	Conducto	9.8	6.0	4.8	650	110
UI-002.8	Planta Baja	Conducto	9.8	6.0	4.8	650	110
UI-002.9	Planta Baja	Conducto	9.9	6.1	4.8	650	110
UI-002.10	Planta Baja	Conducto	9.9	6.1	4.8	650	110
VRF-003 (TIRA ADMINISTRACIÓN CON BEDELLA/LACTARIO)							
Nombre	Nivel	Tipo	CT	CS	Calef.	Caudal Aire	Caudal Aire Ext.
			(kW)	(kW)	(kW)	(l/s)	(l/s)
UE-003	Planta Techo	Exterior	18.9	-	-	-	-
UI-003.1	Planta Baja	Conducto	3.0	2.4	1.8	160	15
UI-003.2	Planta Baja	Conducto	5.7	5.1	3.9	420	15
UI-003.3	Planta Baja	Conducto	3.0	2.4	1.8	160	15
UI-003.4	Planta Baja	Conducto	3.3	3.0	1.4	260	10
UI-003.5	Planta Baja	Conducto	3.4	3.0	1.8	260	10
UI-003.6	Planta Baja	Cassette	1.5	1.2	1.7	-	10
VENTILADORES							
Nombre	Nivel	Tipo	Caudal Aire		Cantidad		
			(l/s)				
VAE-001	Planta Baja	Ventilador Axial de extracción	40		1		
VAE-002	Planta Baja	Ventilador Axial de extracción	70		1		
VCE-101	Planta Techo	Ventilador hongo de extracción	245		3		
VCE-102	Planta Techo	Ventilador hongo de extracción	90		1		
VCE-103	Planta Techo	Ventilador hongo de extracción	110		1		
VCI-101	Planta Techo	Ventilador hongo de inyección de AE	1140		1		
VCI-102	Planta Techo	Ventilador hongo de inyección de AE	1100		3		
VCI-103	Planta Baja	Ventilador In-line de inyección de AE	65		1		

NOTA: TODAS LAS MEDIDAS DEBERÁN SER REPLANTEADAS EN OBRA.



VRF-001 (TIRA DE AULAS CON SALA DE REUNIÓN)						
Nombre	Nivel	Tipo	CT	CS	Calef.	Caudal Aire
			(kW)	(kW)	(kW)	
UE-001	Planta Techo	Exterior	104.3	-	-	-
UI-001.1	Planta Baja	Conducto	10.1	6.3	4.8	650
UI-001.2	Planta Baja	Conducto	10.1	6.3	4.8	650
UI-001.3	Planta Baja	Conducto	9.8	6.0	4.5	650
UI-001.4	Planta Baja	Conducto	9.8	6.0	4.5	650
UI-001.5	Planta Baja	Conducto	9.8	6.0	4.6	650
UI-001.6	Planta Baja	Conducto	9.8	6.0	4.6	650
UI-001.7	Planta Baja	Conducto	9.8	6.1	4.6	650
UI-001.8	Planta Baja	Conducto	9.8	6.1	4.6	650
UI-001.9	Planta Baja	Conducto	9.9	6.1	4.8	650
UI-001.10	Planta Baja	Conducto	9.9	6.1	4.8	650
UI-001.11	Planta Baja	Conducto	6.8	4.3	3.7	400
VRF-002 (TIRA DE AULAS)						
Nombre	Nivel	Tipo	CT	CS	Calef.	Caudal Aire
			(kW)	(kW)	(kW)	
UE-002	Planta Techo	Exterior	98.1	-	-	-
UI-002.1	Planta Baja	Conducto	10.2	6.3	4.9	650
UI-002.2	Planta Baja	Conducto	10.2	6.3	4.9	650
UI-002.3	Planta Baja	Conducto	9.8	6.0	4.5	650
UI-002.4	Planta Baja	Conducto	9.8	6.0	4.5	650
UI-002.5	Planta Baja	Conducto	9.8	6.0	4.8	650
UI-002.6	Planta Baja	Conducto	9.8	6.0	4.8	650
UI-002.7	Planta Baja	Conducto	9.8	6.0	4.8	650
UI-002.8	Planta Baja	Conducto	9.8	6.0	4.8	650
UI-002.9	Planta Baja	Conducto	9.9	6.1	4.8	650
UI-002.10	Planta Baja	Conducto	9.9	6.1	4.8	650
VRF-003 (TIRA ADMINISTRACIÓN CON BEDELÍA/LACTARIO)						
Nombre	Nivel	Tipo	CT	CS	Calef.	Caudal Aire
			(kW)	(kW)	(kW)	
UE-003	Planta Techo	Exterior	18.9	-	-	-
UI-003.1	Planta Baja	Conducto	3.0	2.4	1.8	160
UI-003.2	Planta Baja	Conducto	5.7	5.1	3.9	420
UI-003.3	Planta Baja	Conducto	3.0	2.4	1.8	160
UI-003.4	Planta Baja	Conducto	3.3	3.0	1.4	260
UI-003.5	Planta Baja	Conducto	3.4	3.0	1.8	260
UI-003.6	Planta Baja	Cassette	1.5	1.2	1.7	-