

ENMIENDA CON CONSULTA N° 1

LICITACIÓN PÚBLICA INTERNACIONAL N° 01/21 [CU-012/21]

EDIFICIO ÁULICO MANZANA DE LA PATRIA S07 - E1

CONSULTA N° 1:

DEBERÁ COTIZARSE TODA LA ESTRUCTURA DE HORMIGÓN ARMADO DEL EDIFICIO INCLUIDAS 1º Y 2º ETAPA? YA QUE EN LOS PLANOS NO SE DIFERENCIAN LAS ETAPAS.

RESPUESTA N° 1:

Se deberá cotizar la estructura de Hormigón de la etapa 1 indicada en planos de Arquitectura AP-01, AP-02, AP-03, AP-04, APT-01.

CONSULTA N° 2:

EN CUANTO A LAS DEMAS TAREAS ALBAÑILERIA, CARPINTERIAS, INSTALACIONES, EQUIPAMIENTO, DEBERÁ COTIZARSE SOLO LA PRIMERA ETAPA COMO LO INDICA EL SECTORIZADO PUNTEADO DE LOS PLANOS DE ARQUITECTURA?.

RESPUESTA N° 2:

Se deberá cotizar la etapa 1 indicada en planos de Arquitectura AP-01, AP-03, AP-04, APT-01. y plano adjunto AP-02.E1

CONSULTA N° 3:

INDICAR LOS ALCANCES DE LA COTIZACIÓN PARA LAS OBRAS EXTERIORES, POR EJEMPLO, PARQUIZACION, BICICLETEROS, VEREDAS, PARA AMBAS ETAPAS.

RESPUESTA N° 3:

Se cotizará:

6.2.2 Veredas exteriores Etapa 1 de plano adjunto AP-02.E1

2.1.1 Bicicletero: 21 Unidades.

24.7 Césped: Etapa 1 de plano adjunto AP-02.E1

24.7 Vegetación: se cotizarán especies a definir en el exterior de Patio 09.

CONSULTA N° 4:

Confirmar que la obra a presupuestar es la que se indica como ETAPA 1 en los planos licitatorios.

RESPUESTA N° 4

Se deberá cotizar la etapa 1 indicada en planos de Arquitectura AP-01, AP-03, AP-04, APT-01. y plano adjunto AP-02.E1

CONSULTA N° 5:

¿Cuáles son las medidas del cartel de obra?

RESPUESTA N° 5:

Ver pto 2.4 de las ETP

CONSULTA N° 6:

La limpieza de terreno y nivelación, ¿Qué sector abarca? ¿La totalidad del predio o sólo el sector de la Etapa 1?

RESPUESTA N° 6:

Se cotizará:

La limpieza de la totalidad del predio.

La nivelación del sector indicado como Etapa 1 en plano adjunto AP-02.E1

CONSULTA N° 7:

¿Cuál es la superficie de solado exterior y de parquización que debe tenerse en cuenta?

¿La totalidad del predio o sólo el sector de la Etapa 1?

RESPUESTA N° 7:

Se cotizará:

6.2.2 Veredas exteriores Etapa 1 de plano adjunto AP-02.E1

24.7 Césped: Etapa 1 de plano adjunto AP-02.E1

CONSULTA N° 8:

¿En qué sector de la obra se ubica el revestimiento del Rubro 5, ítem 5.2 "PLACA AISLANTE COMPUESTA POR MELAMINA DE ALTA DENSIDAD SOBRE SOPORTE DE ESPUMA DE POLIURETANO ESP.: 5 MM DENS. 930 KG/M3- INCLUYE ESTRUCTURA DE SOPORTE- TERMINACION A DEFINIR" indicado en la planilla de cotización? No encontramos su especificación en planos ni planilla de locales

RESPUESTA N° 8:

Se cotizará en interior de local 15 – AUDITORIO

CONSULTA N° 9:

¿En qué sector de la obra se ubica el revestimiento del Rubro 9, ítem 9.1.3 "PLACAS MICROPERFORADAS DE ESPUMA FONOABSORVENTE 61X61 CM. ESP.: 25 MM DENS. 11 KG/M3- SOBRE ESTRUCTURA METALICA" indicado en la planilla de cotización? No encontramos su especificación en planos ni planilla de locales

RESPUESTA N° 9:

Se cotizará en local 15 - AUDITORIO

CONSULTA N° 10:

El mueble M3 no se indica en la Etapa 1, ¿Hay que cotizarlo?

RESPUESTA N° 10:

Se deberán cotizar en Aulas de Etapa 1 según plano LP-PM 01.

Aclaratoria cantidad: 18 unidades.

CONSULTA N° 11:

Por favor indicar la especificación y cantidades de las mesadas del rubro 7, ítem 1,1

"MESADA DE GRANITO NATURAL SOBRE ESTRUCTURA DE ACERO INOXIDABLE"

RESPUESTA N° 11:

Mesada M6 de plano LP-DM_01

CONSULTA N° 12:

Ítem 22.1.1 Bicletero de hormigón, indicar ubicación y detalle.

RESPUESTA N° 12:

Se ubicarán en el sector de acceso, anexo al acceso semicubierto, se deberán
cotizar 21 Un. Se Adjunta plano detalle DC_09.

CONSULTA N° 13:

Ítem 22.1.2 Banco de hormigón, indicar ubicación y detalle.

RESPUESTA N° 13:

Se ubicará en el sector de acceso semicubierto. Se Adjunta plano detalle DC_10

CONSULTA N° 14:

Ítem 24.5 Gárgola premoldeada 15x23x33, indicar ubicación y detalle.

RESPUESTA N° 14:

Ver plano IS_14 – instalación pluvial





Claretta Alba Marien
Directora de Compras y Contrataciones
Universidad Nacional de Hurlingham



Mg. Walter Wallach
Vicerector - Rector en Ejercicio
Universidad Nacional de Hurlingham

La fecha de vigencia de la misma será la de la efectiva difusión pública.

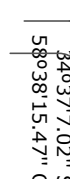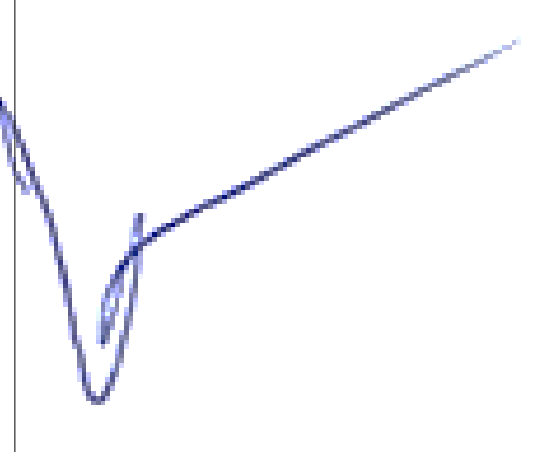

LANTA BAJA

AP-02.E1

C. Ullmann and M. T. D. de Aguiar, Universidade Federal do Rio de Janeiro, Instituto de Física, Caixa Postal 68.528, 21945-970, Rio de Janeiro, RJ, Brazil

OSPA
UNIVERSIDAD NACIONAL DE HURLINGHAM

CUE	0000000
CUI	0000000


LOCALIZACION	VILLA TESEI - HURLINGHAM - BUENOS AIRES
--------------	---



OBRA
UNIVERSIDAD NACIONAL DE HURLINGHAM

CUE 00000000
CUI 00000000

LOCALIZACION VILLA TESEI - HURLINGHAM - BUENOS AIRES

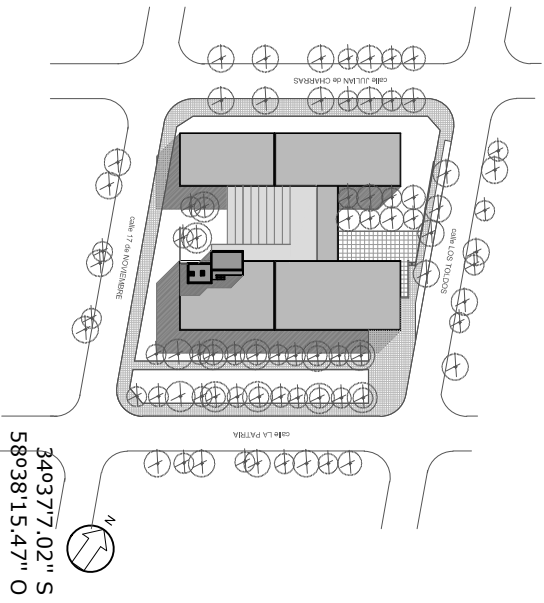

NOMBRE	DETALLE CONSTRUCTIVO
BICICLETERO	

PLANO Nº

DC-O ☐

PROYECTISTAS

- RESPONSABLE

ARCHIVO LP.DC□□10.dwg

ESCALA 1:10

FECHA SEPTIEMBRE DE 2020


FIRMA

MODIFICACIONES	
FECHA	OBSERVACIONES


FECHA	OBSERVACIONES
-------	---------------

[illegible]


VISTA LATERAL

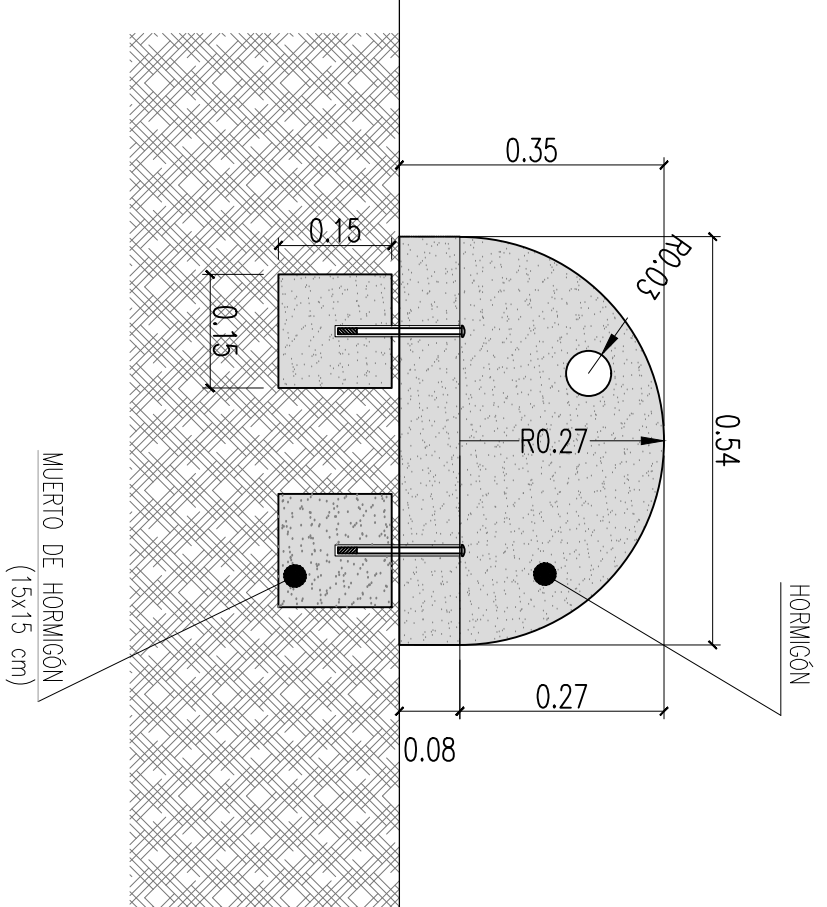




PLANTA

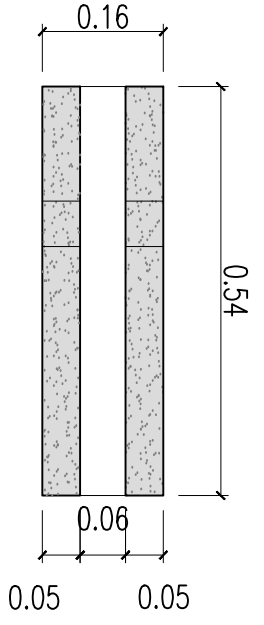


VISTA-FRENTE

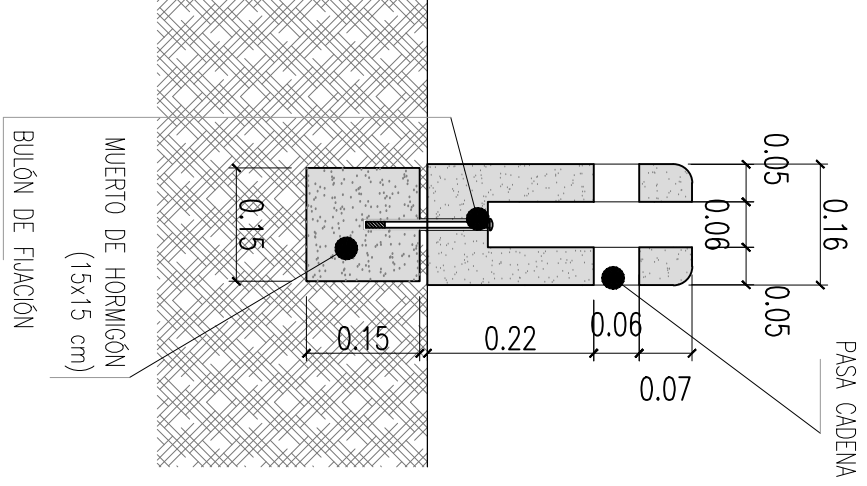

Clarell Albas Marican
 Decanato de Ciencias y Contratación
 Universidad Nacional de Marikina

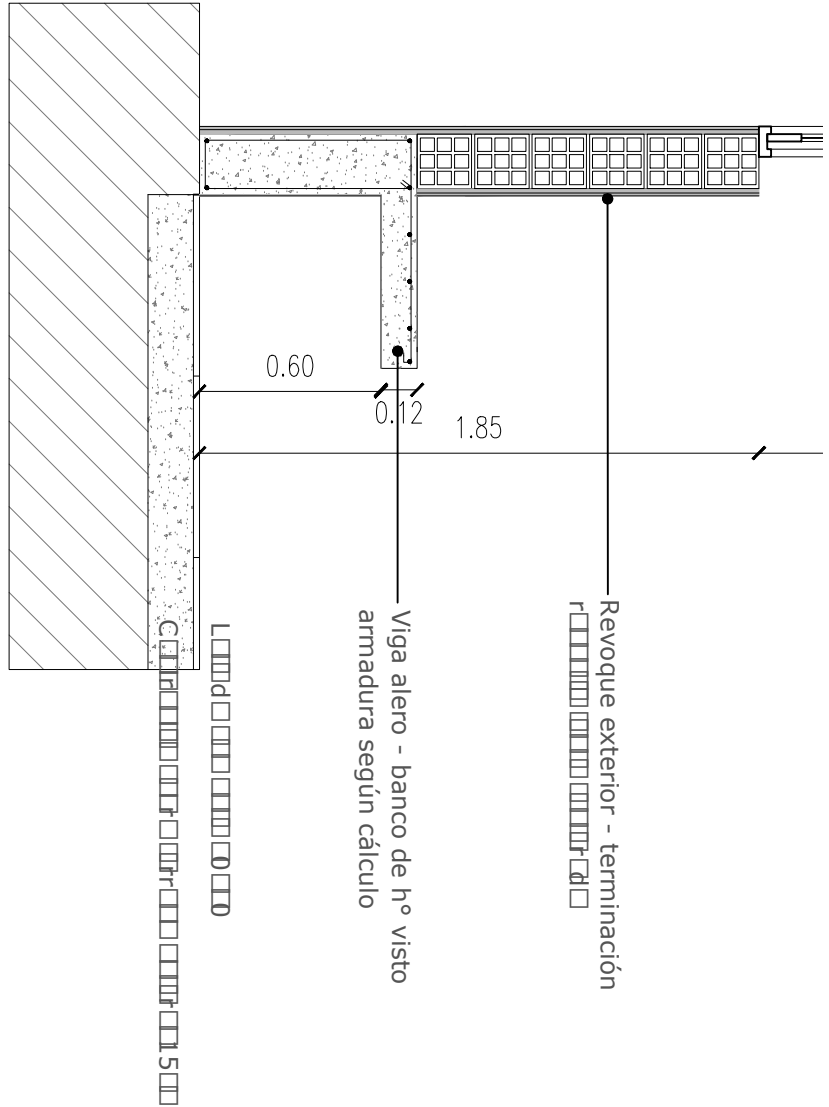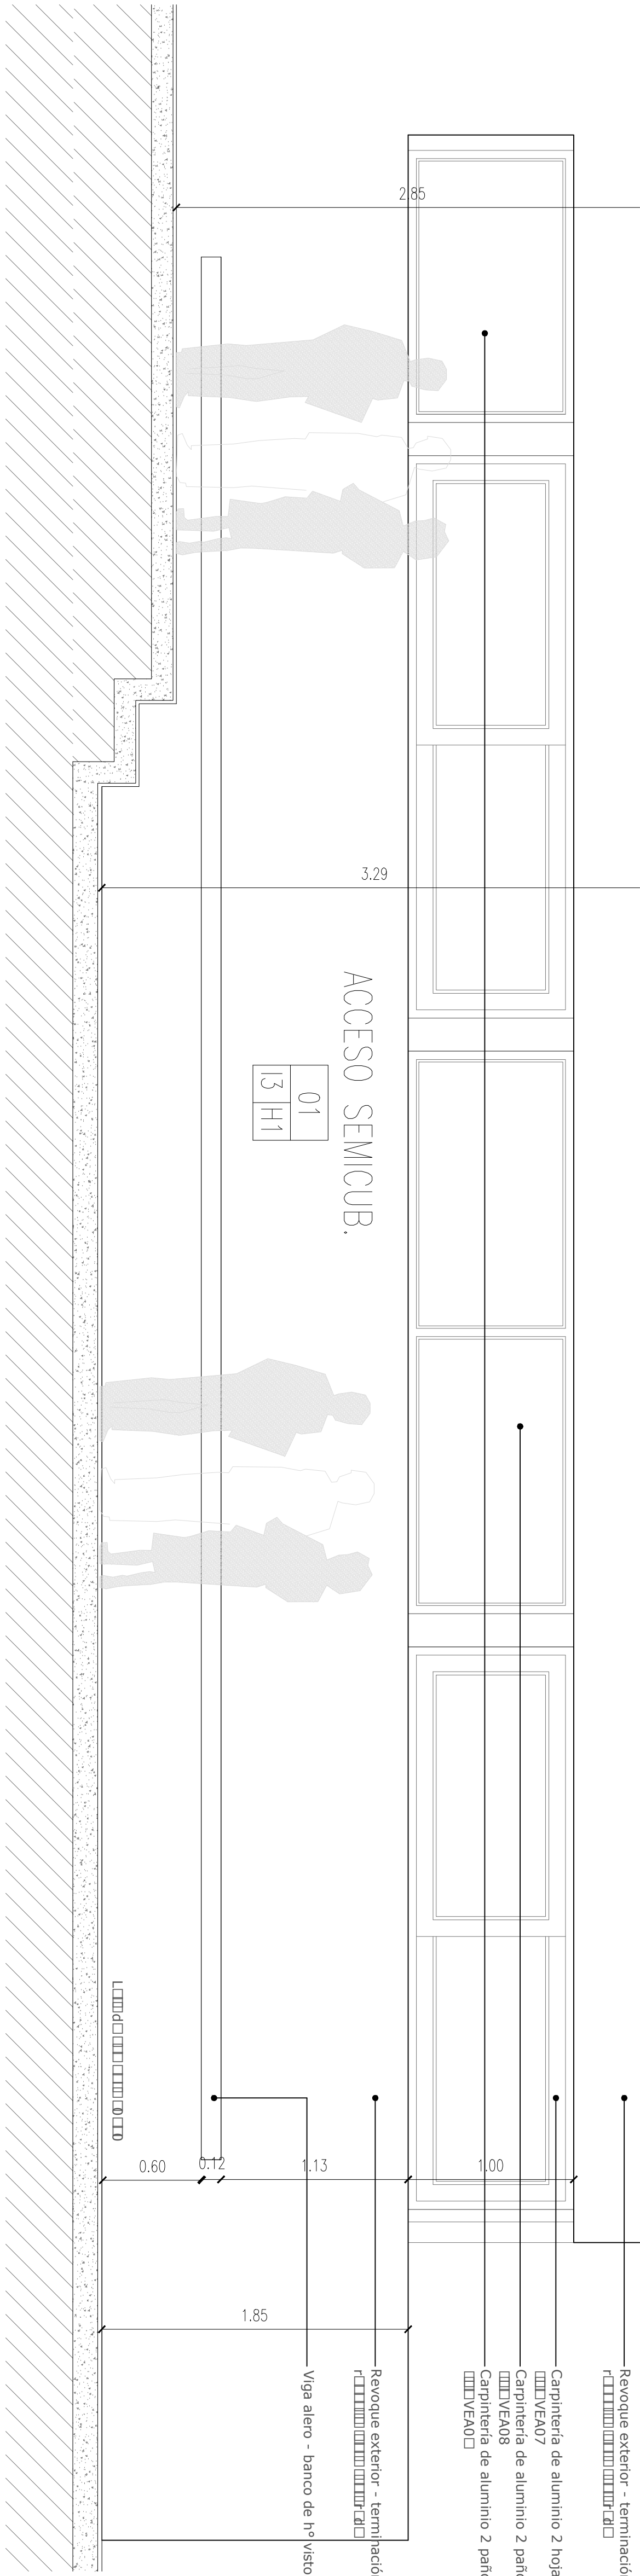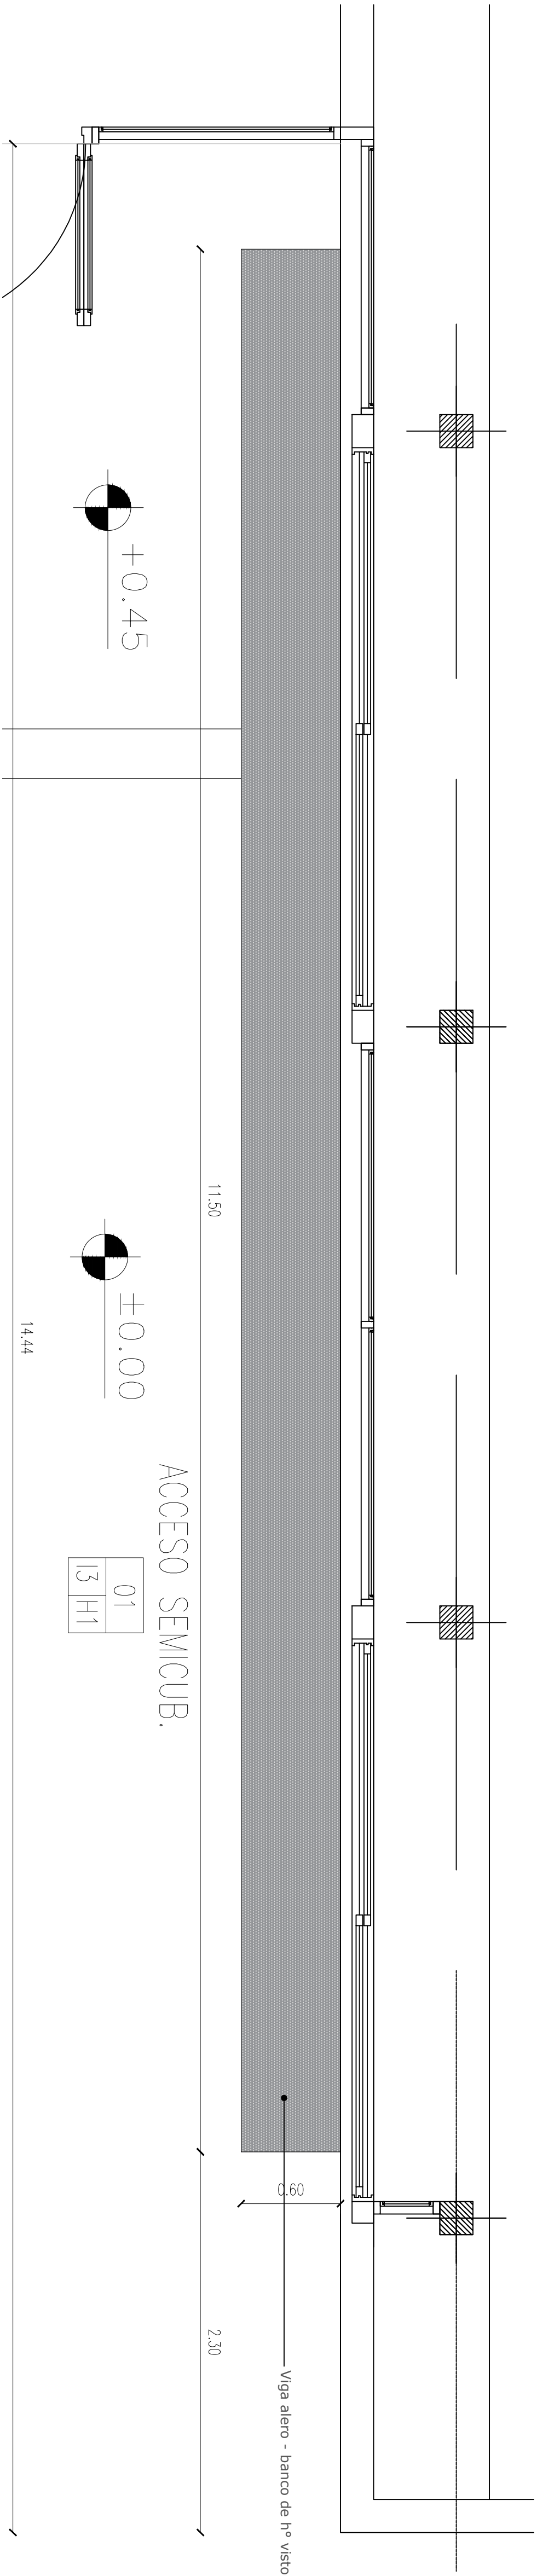

OSHA UNIVERSIDAD NACIONAL DE HURLINGHAM
CUE 0000000
CUI 0000000
LOCALIZACION VILLA TESI - HURLINGHAM - BUENOS AIRES

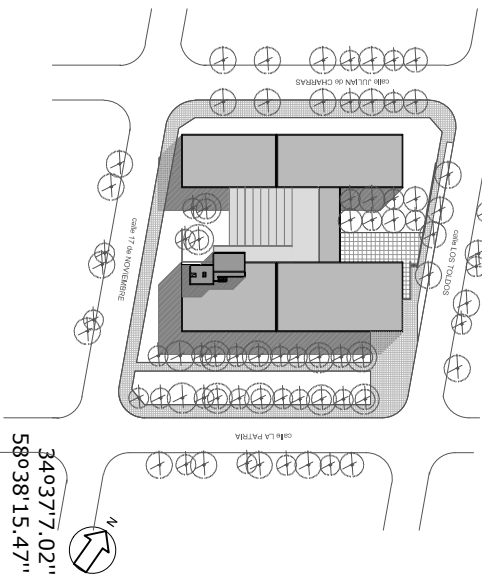

NOMBRE DETALLE BANCO DE HºAº

PLANO Nº

DCC10

PROYECTISTAS

RESPONSABLE -

ARCHIVO LP.DCC10.dwg

ESCALA 1:25

FECHA SEPTIEMBRE DE 2020

FIRMA

MODIFICACIONES
FECHA OBSERVACIONES

FECHA OBSERVACIONES

FECHA OBSERVACIONES

UNAHR
UNIVERSIDAD NACIONAL DE HURLINGHAM