



ESQUEMA CISTERNA


VISTA PLANTA

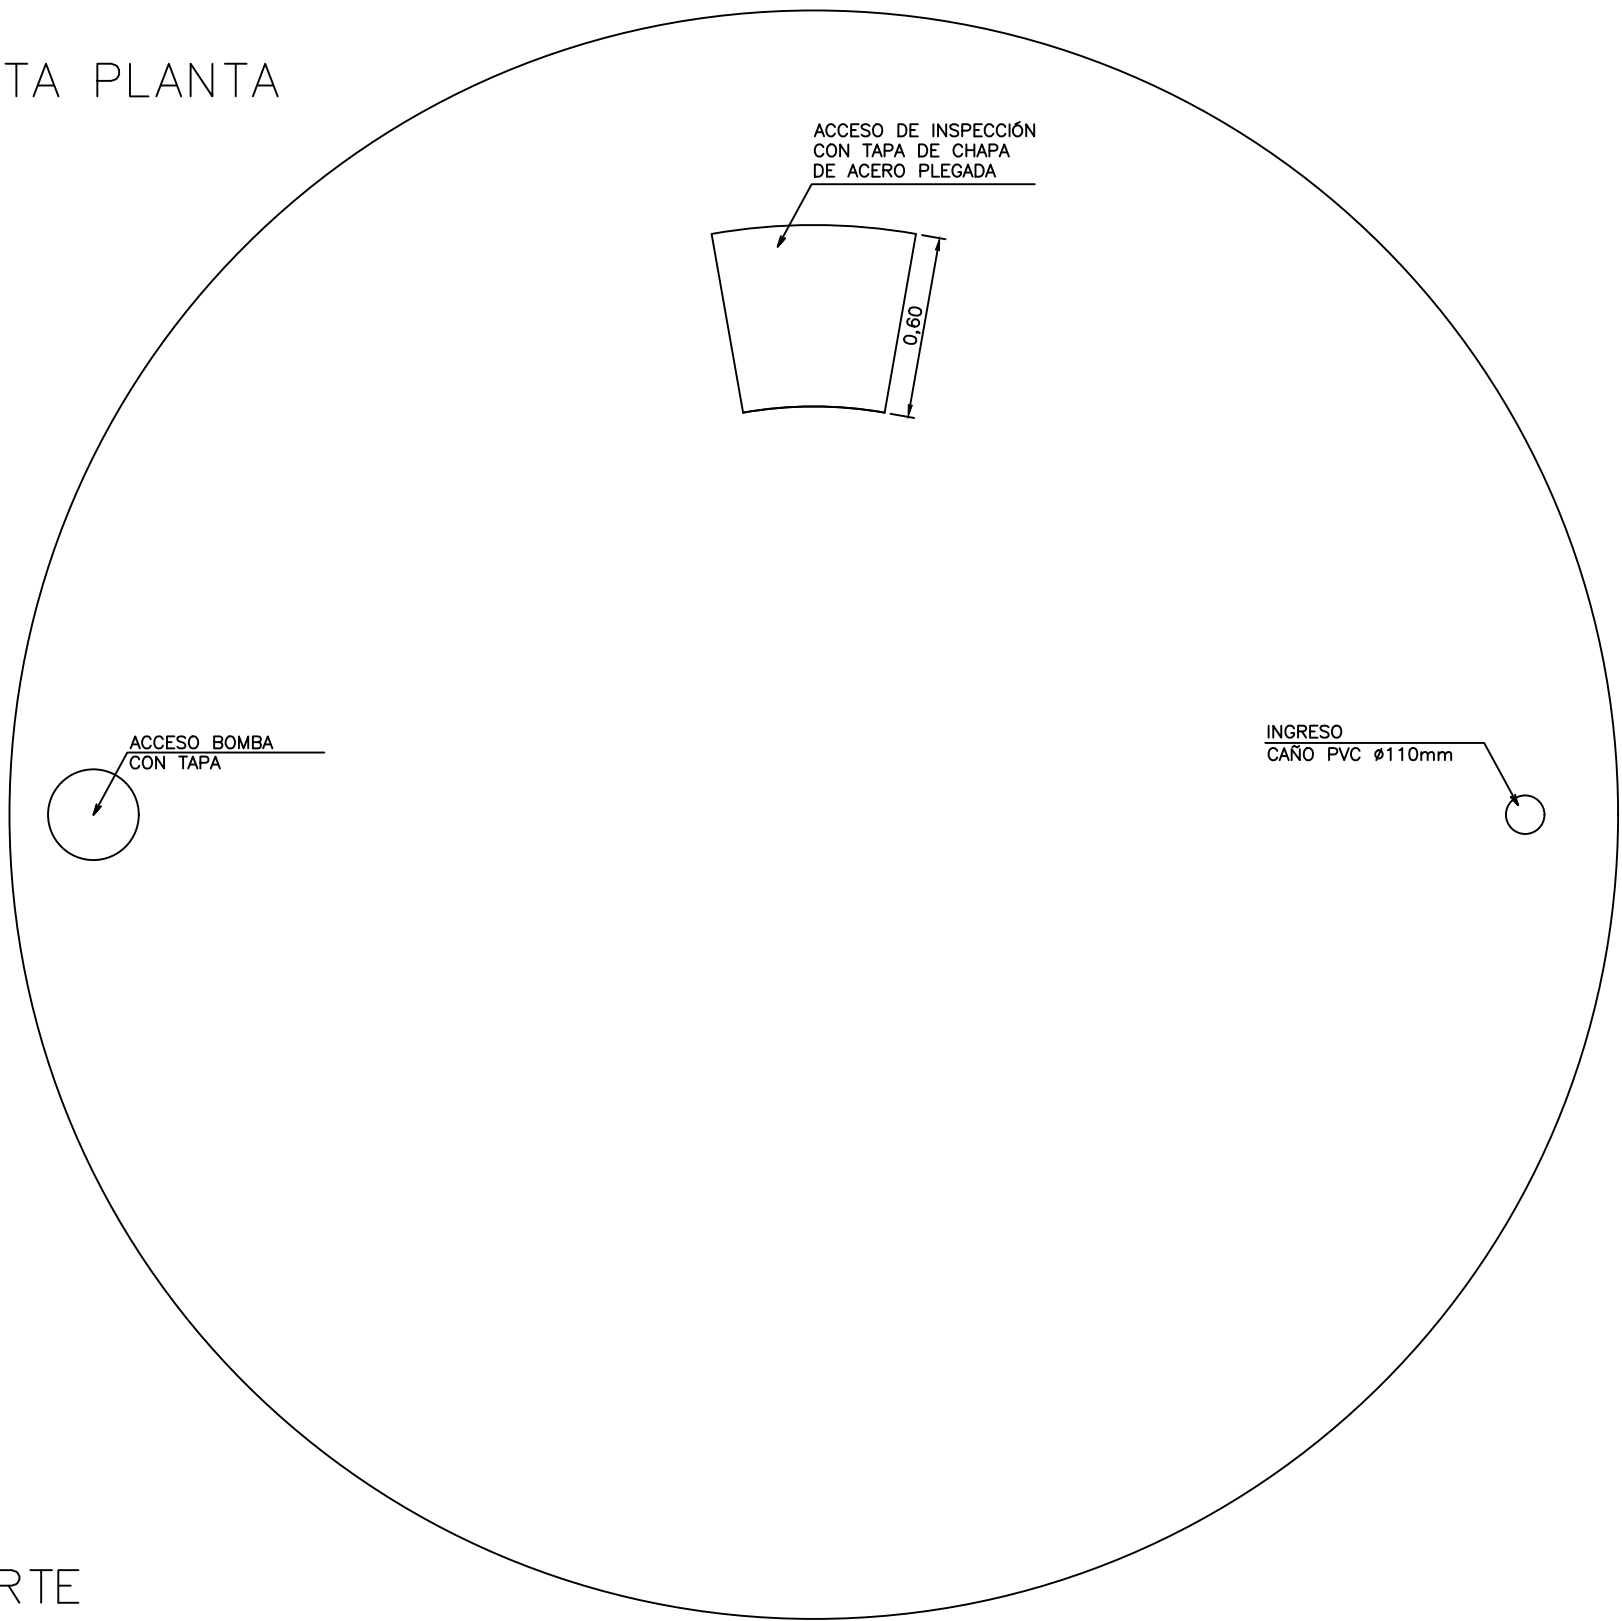


DETALLE ARMADURA CUBIERTA (ESC 1:50)

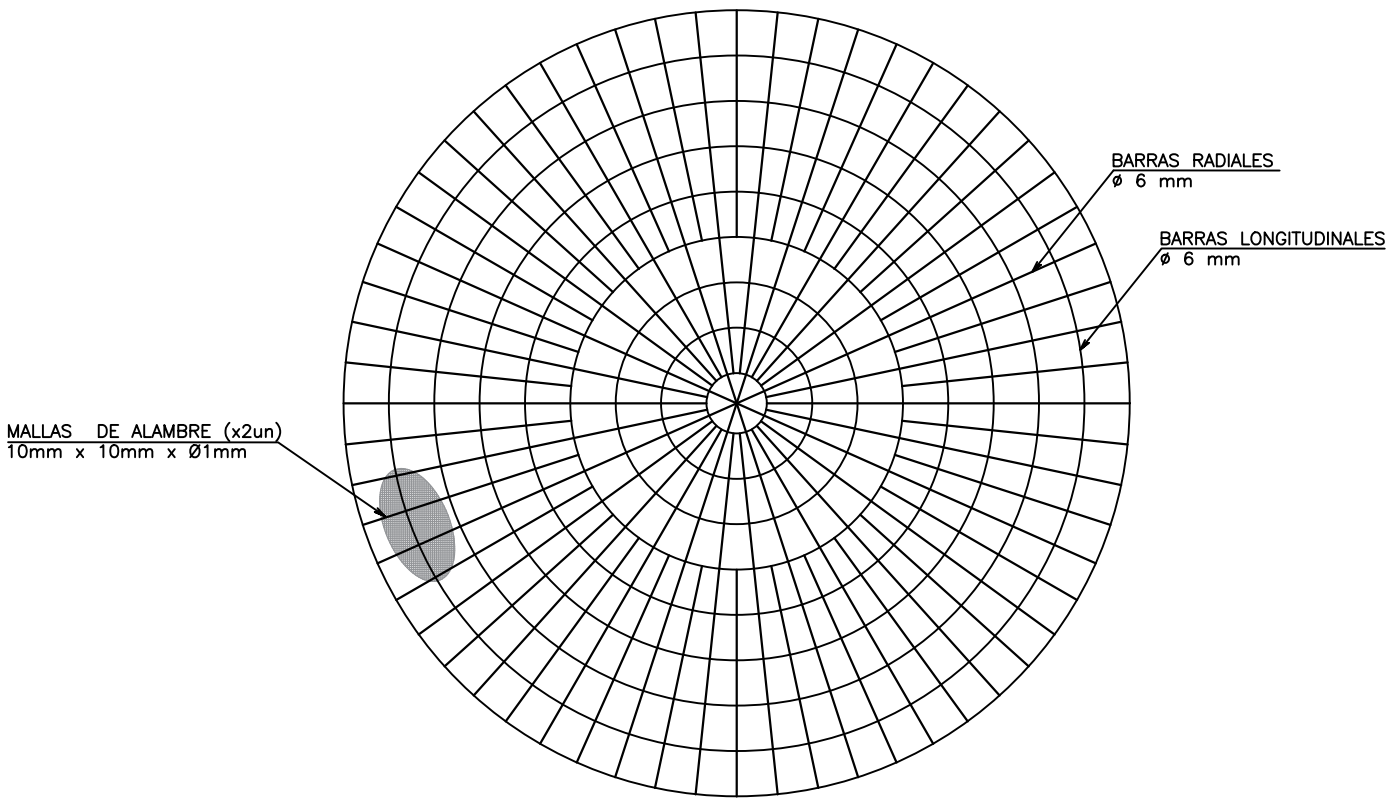


DETALLE ARMADURA LOSA (ESC 1:50)

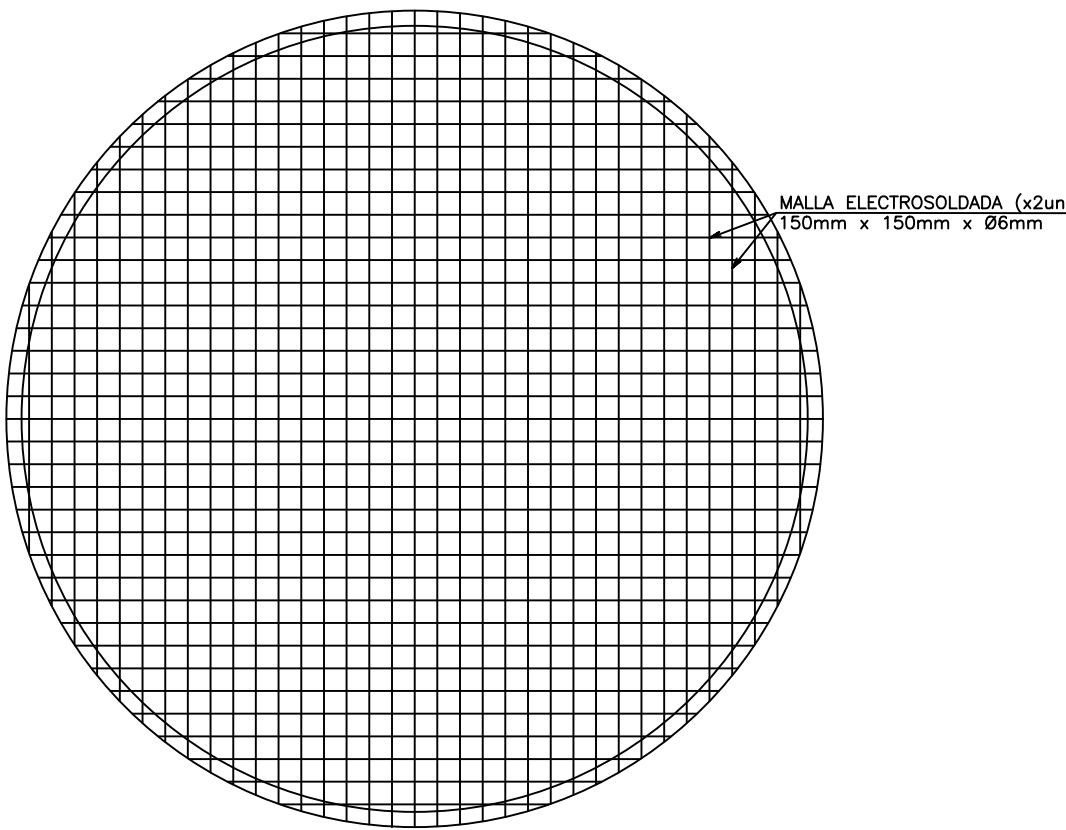

DETALLE PARED

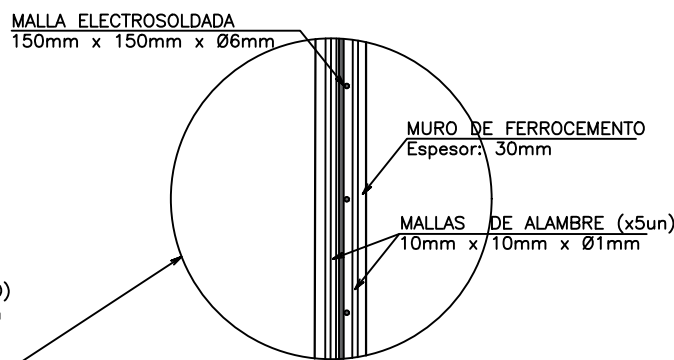

CORTE

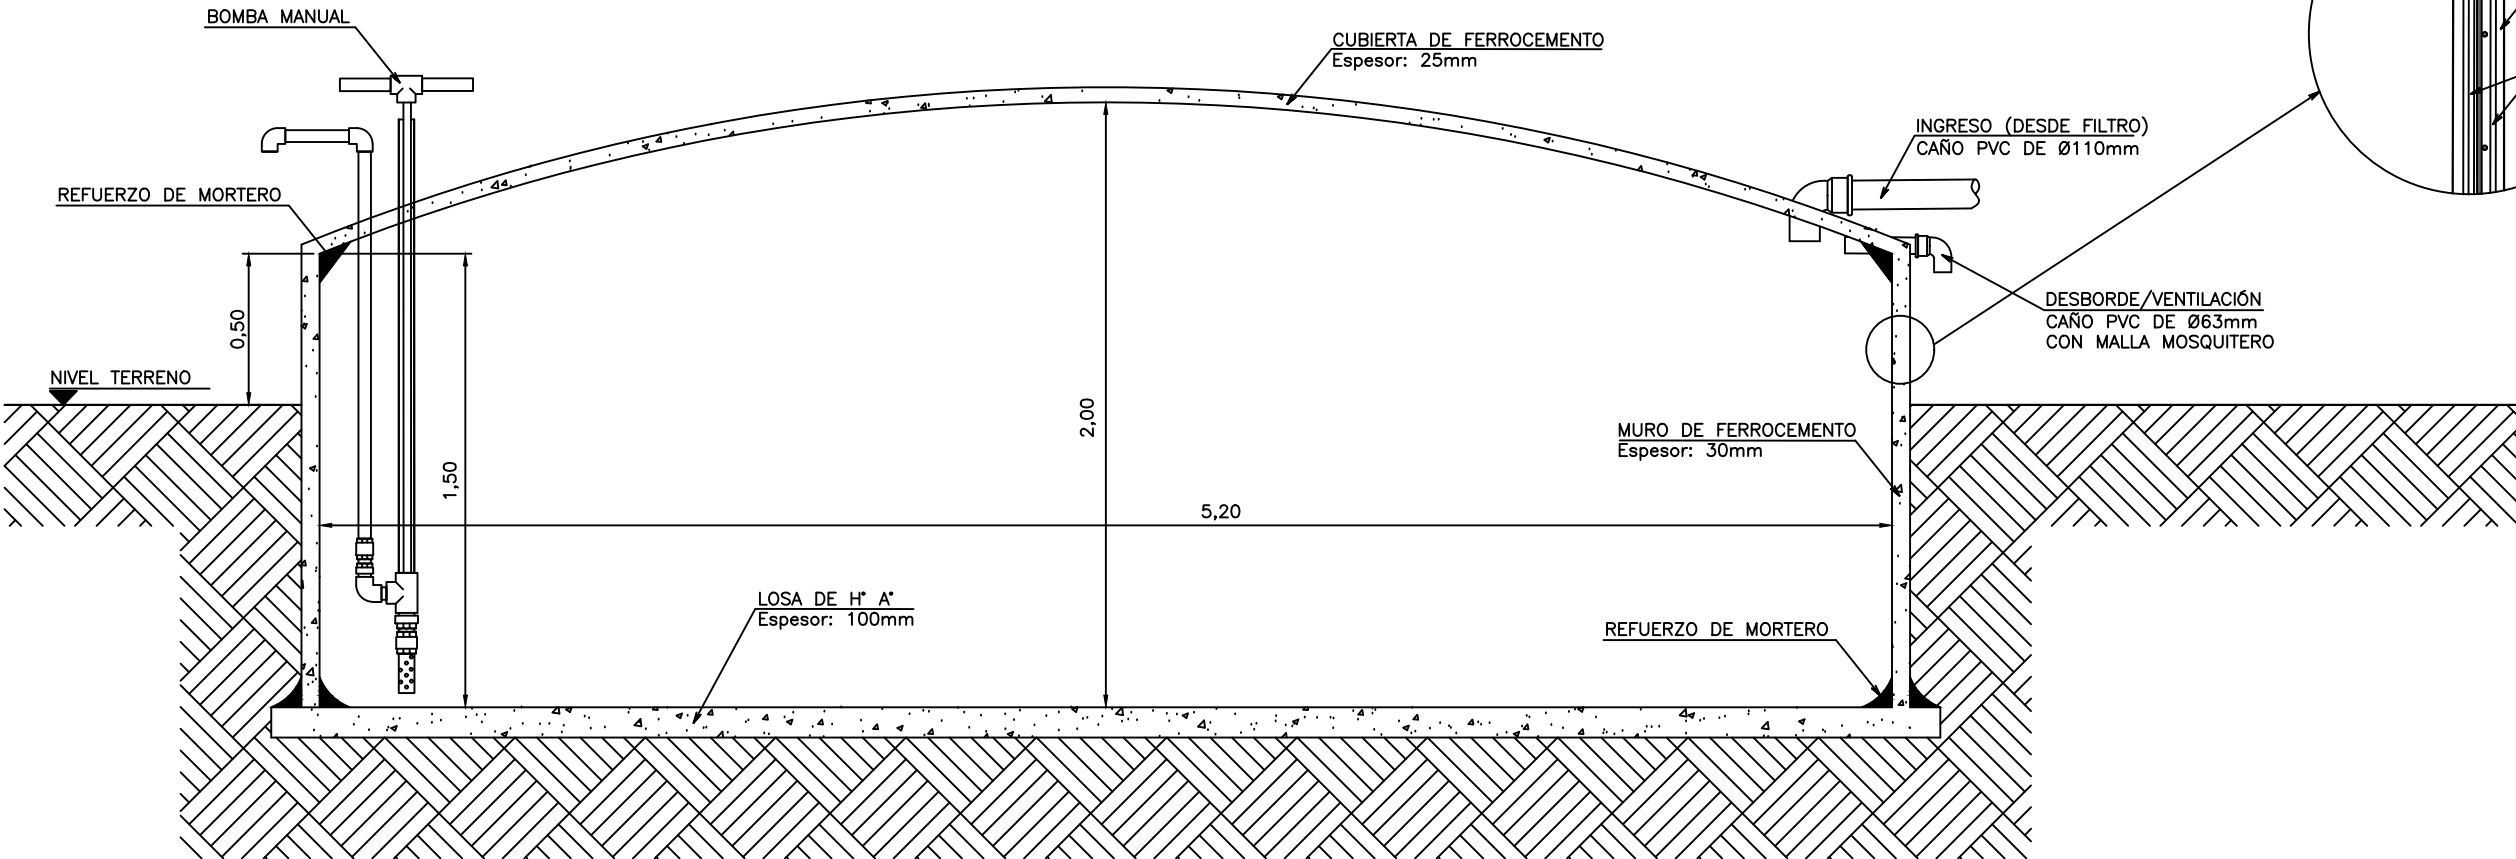


PLANO ESQUEMÁTICO
NO APTO CONSTRUCCIÓN


AGUA SEGURA EN COMUNIDADES INDÍGENAS					Argentinaunida Ministerio de Obras Públicas Argentina Secretaría de Infraestructura y Política Hídrica							
PROVINCIA DE SALTA												
Coordinador:		Proyectista:		Verifico:		Plano N°:		Revisión		Hoja:		
R. de Proyecto:		Reviso:	Dibujo:	Fecha: Febrero 2021								
0 1 2cm SI ESTE SEGMENTO NO MIDE 2 cm EL PLANO NO ESTÁ A ESCALA					Escala: 1:25		PL - 1		0		1	

ESQUEMA TECHO 55 m²


PLANTA DE TECHO

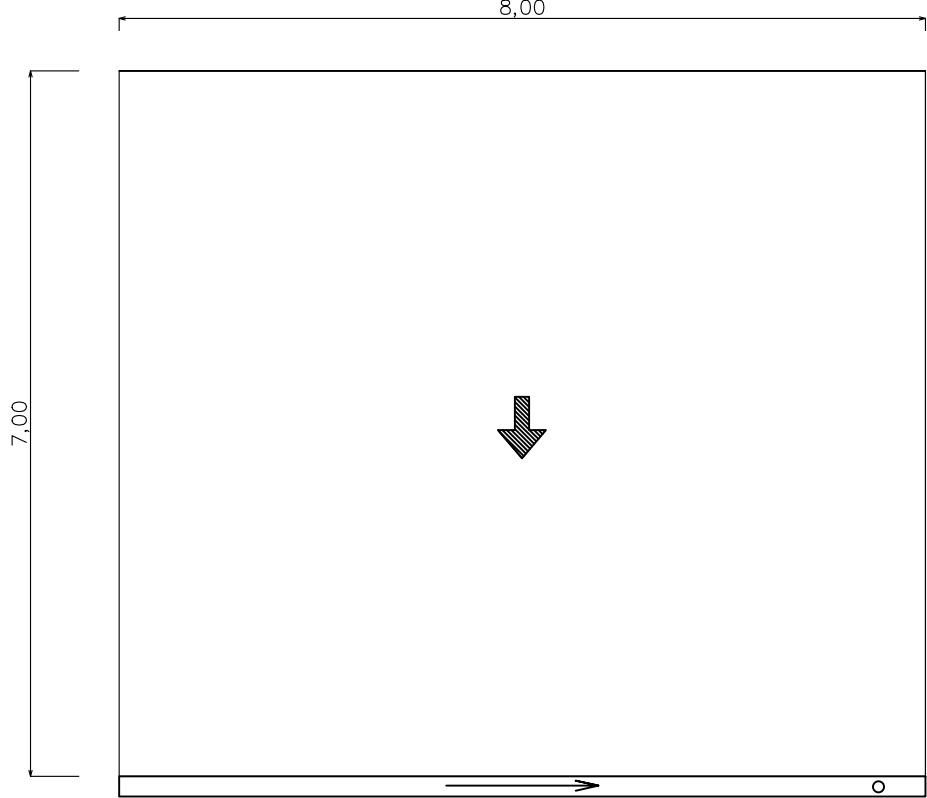


DETALLE DEL SISTEMA

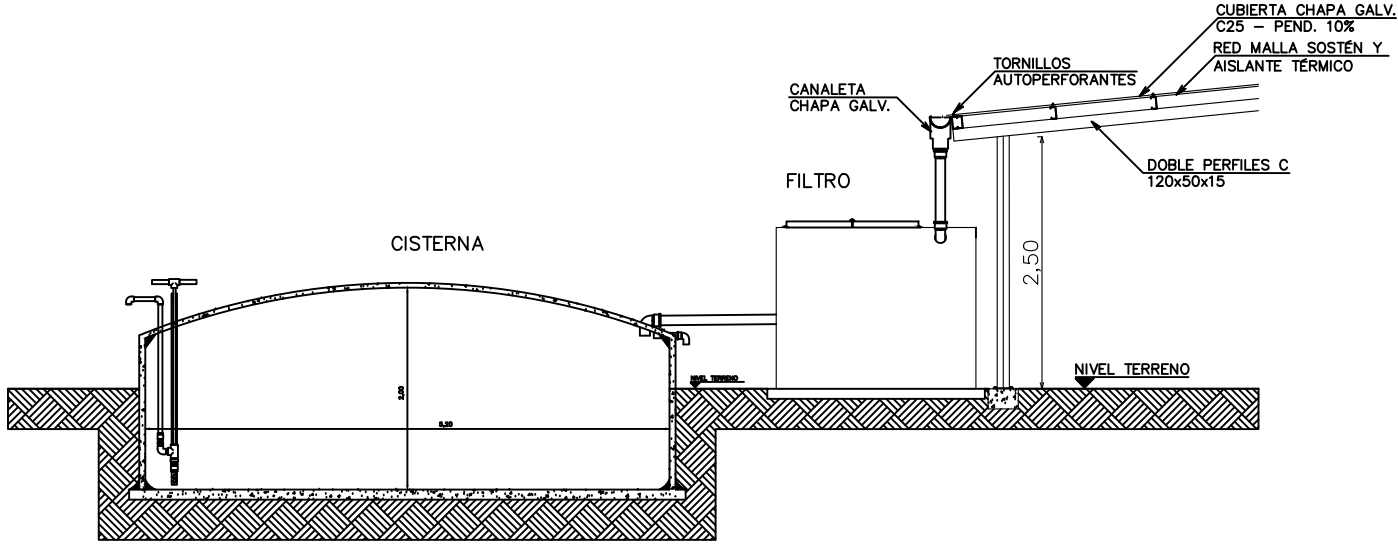


PLANTA ESTRUCTURA DE TECHO

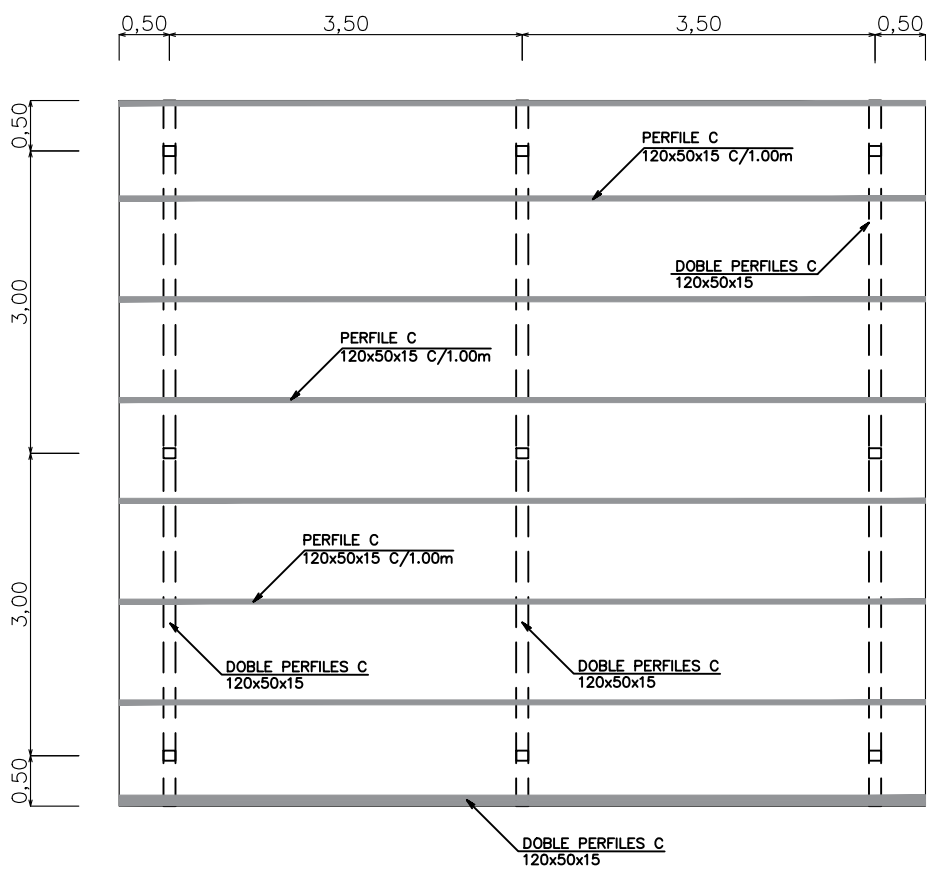


PLANTA DE FUNDACIÓN

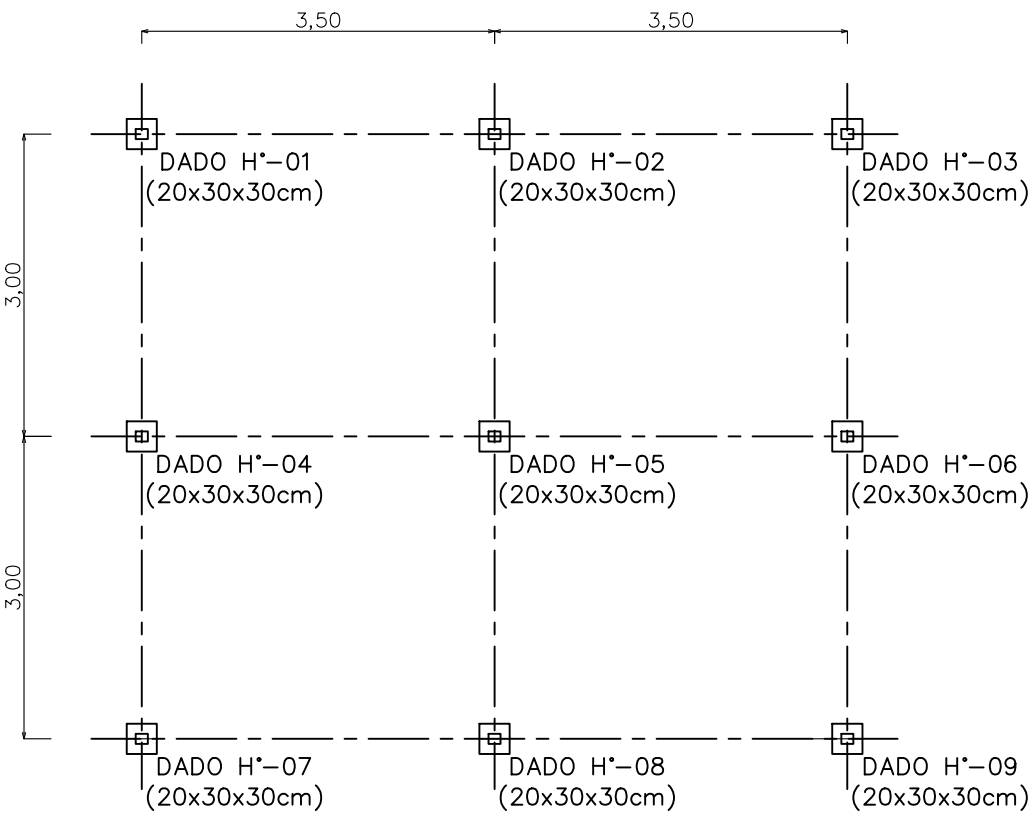

CORTE LONGITUDINAL

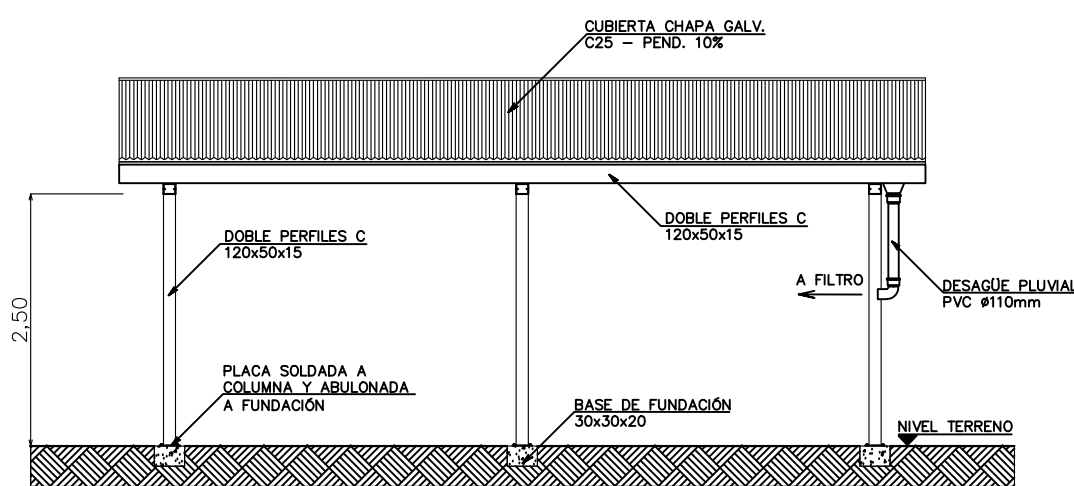

CORTE TRANSVERSAL

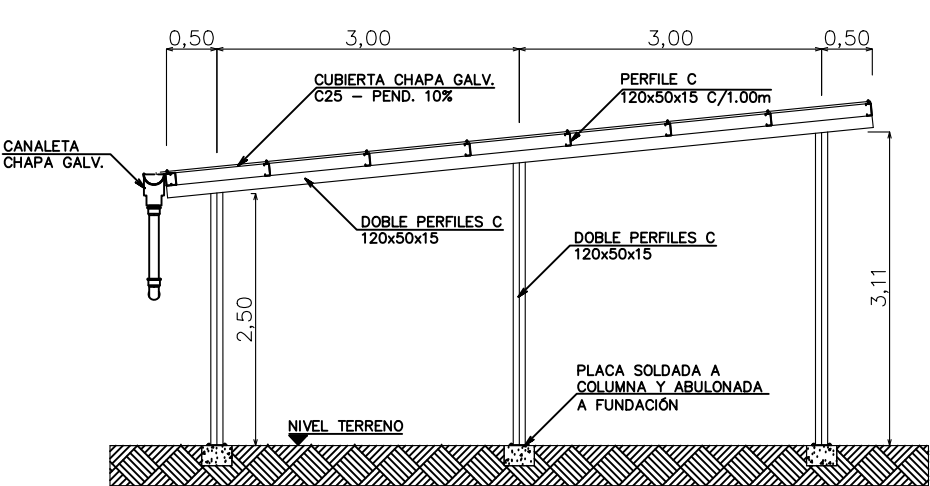


PLANO ESQUEMÁTICO
NO APTO CONSTRUCCIÓN


AGUA SEGURA EN COMUNIDADES INDÍGENAS				Argentinaunida Ministerio de Obras Públicas Argentina Secretaría de Infraestructura y Política Hídrica			
PROVINCIA DE SALTA							
Coordinador:		Proyectista:		Verifico:		Plano N°: PL - 2.1	
R. de Proyecto:		Reviso:	Dibujo:	Fecha: Febrero 2021			Revisión 0
				Escala: 1:75			Hoja: 1
012cm SI ESTE SEGMENTO NO MIDE 2 cm EL PLANO NO ESTA A ESCALA							

ESQUEMA TECHO 70 m²


PLANTA DE TECHO

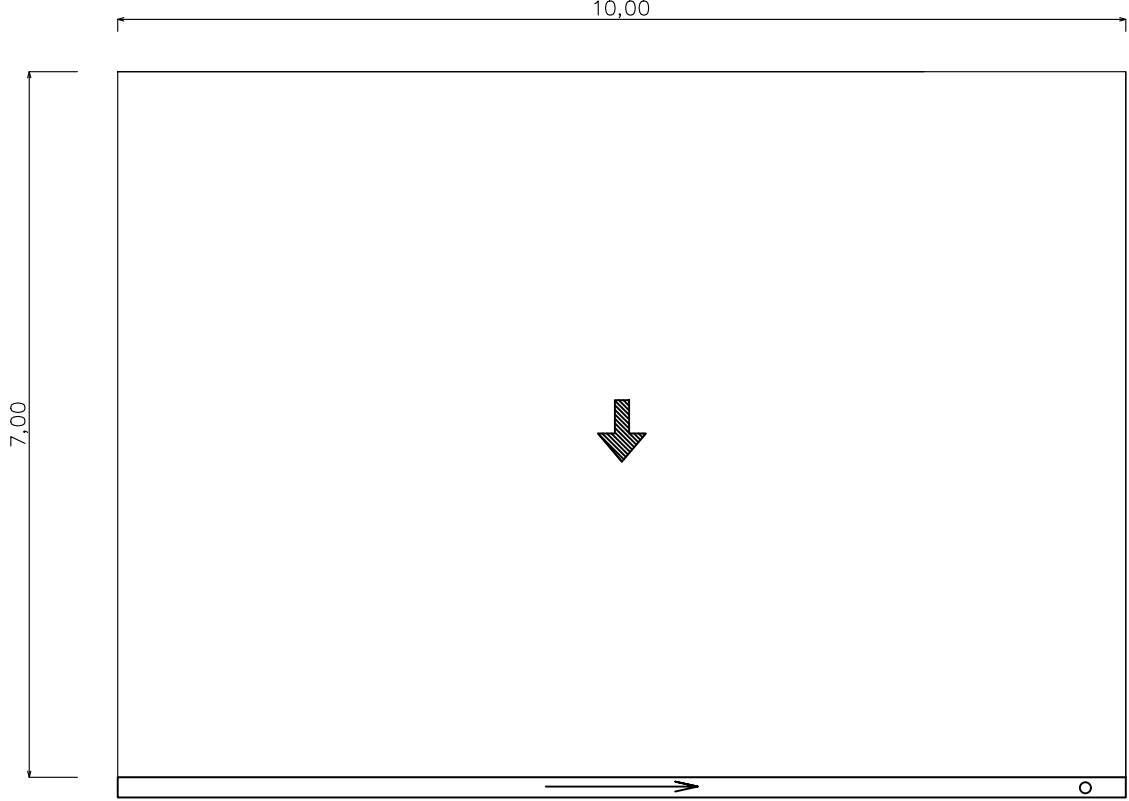


DETALLE DEL SISTEMA

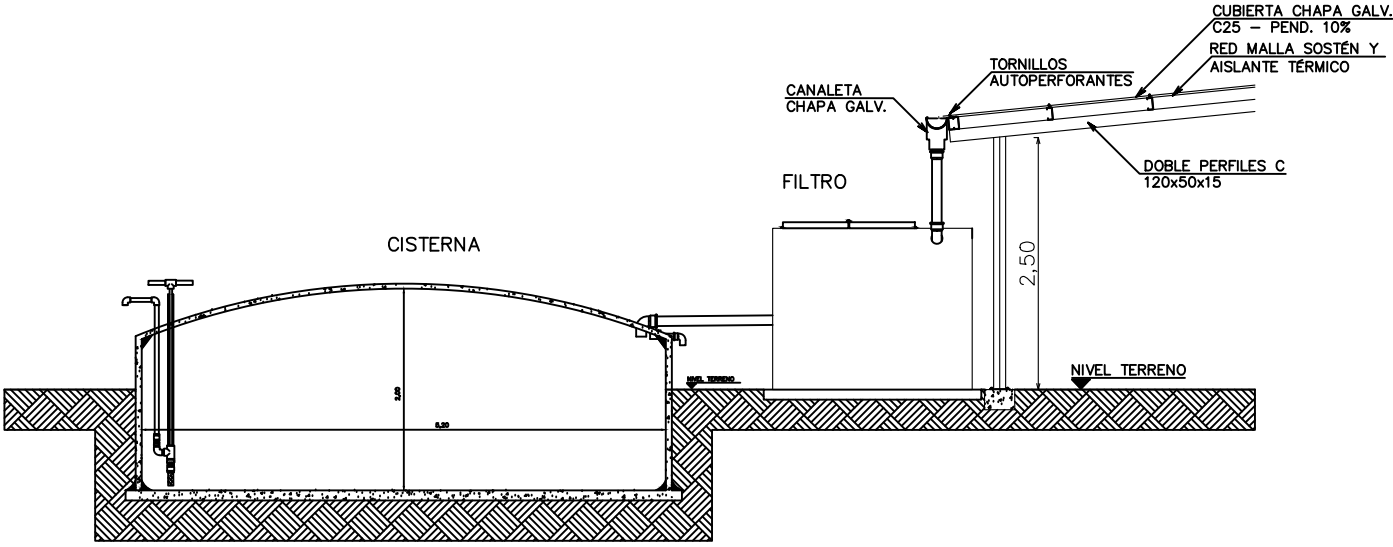


PLANTA ESTRUCTURA DE TECHO

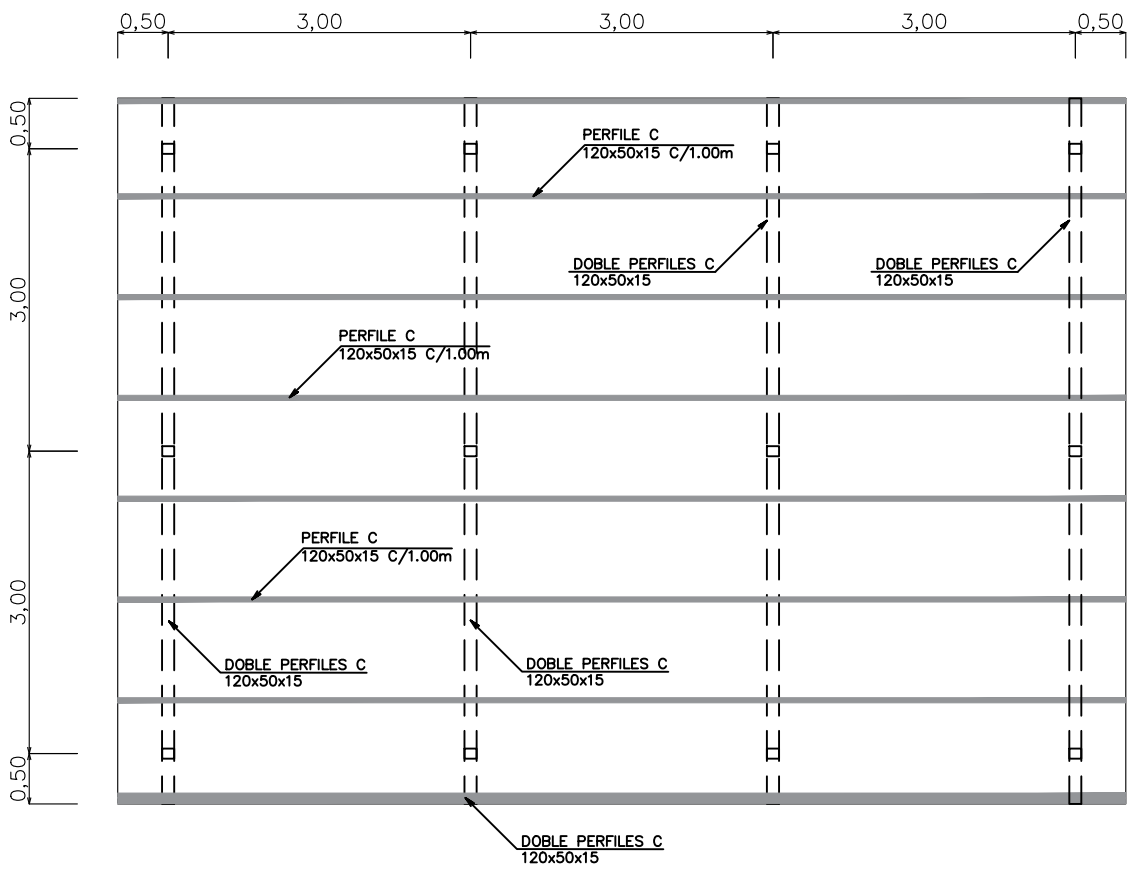


PLANTA DE FUNDACIÓN

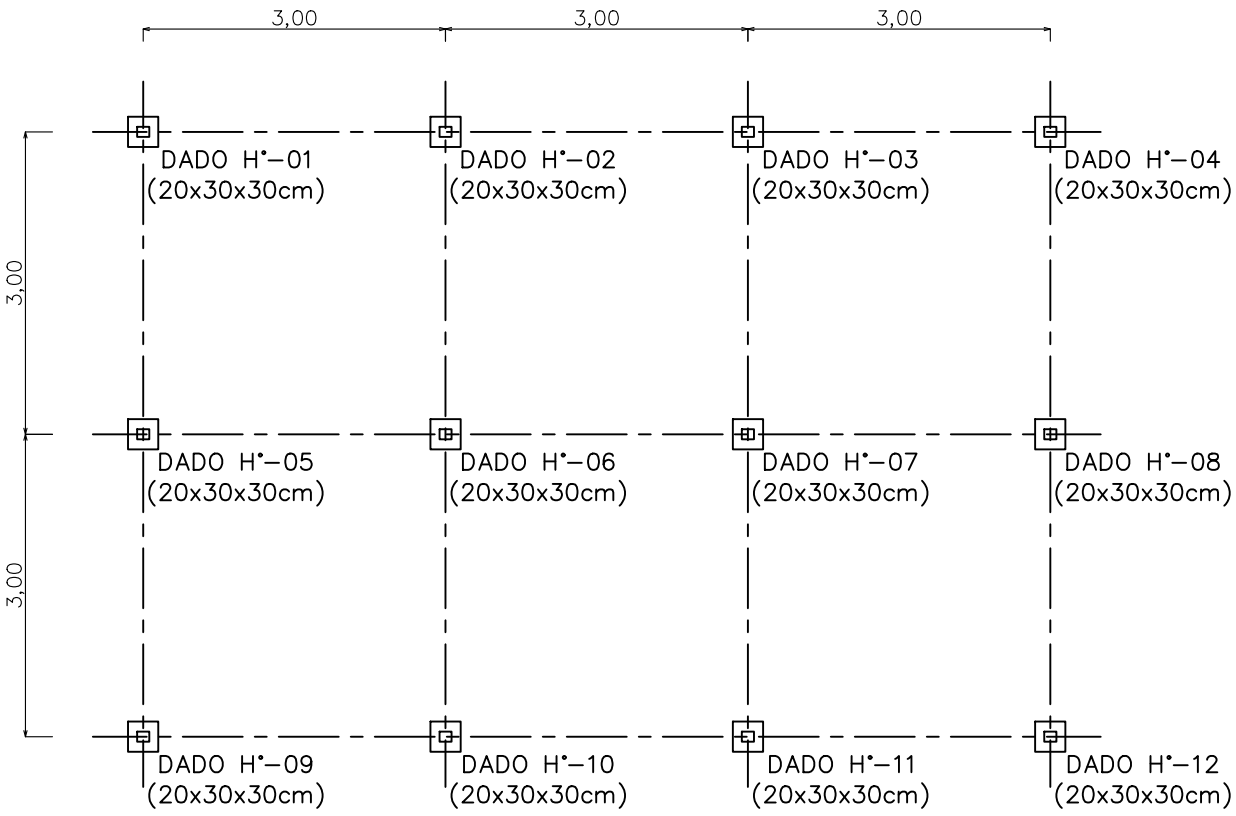

CORTE LONGITUDINAL

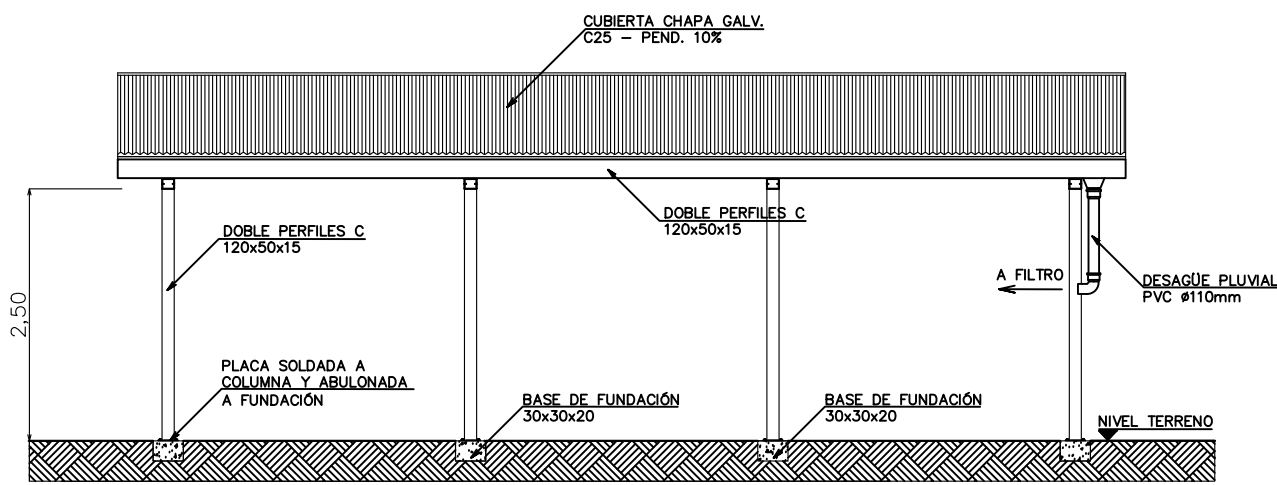

CORTE TRANSVERSAL

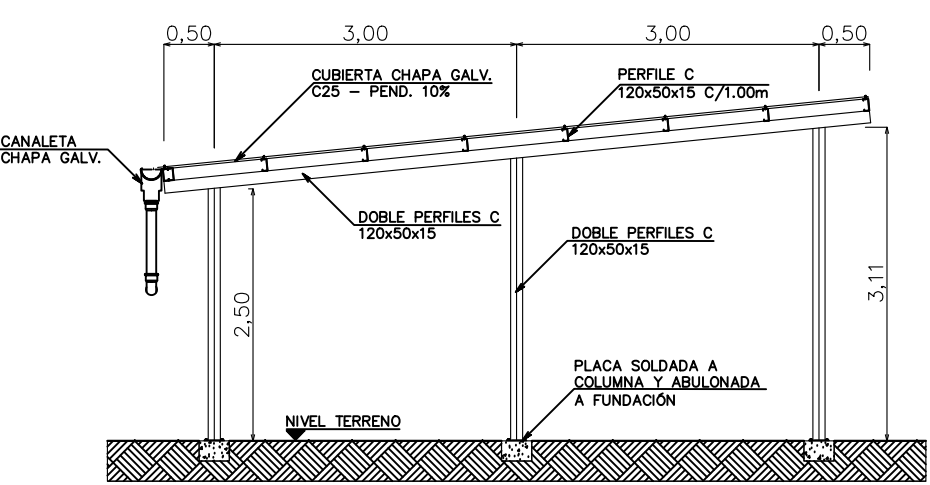


PLANO ESQUEMÁTICO
NO APTO CONSTRUCCIÓN


AGUA SEGURA EN COMUNIDADES INDÍGENAS			Argentina unida		
PROVINCIA DE SALTA			 Ministerio de Obras Públicas Argentina	Secretaría de Infraestructura y Política Hídrica	
Coordinador:	Proyectista:	Verifico:		Revisión	Hoja:
R. de Proyecto:	Reviso:	Dibujo:	Fecha: Febrero 2021	0	1
		SI ESTE SEGMENTO NO MIDE 2 cm EL PLANO NO ESTÁ A ESCALA		Escala: 1:75	
			Plano N°:	PL - 2.2	

ESQUEMA TECHO 93 m²


PLANTA DE TECHO

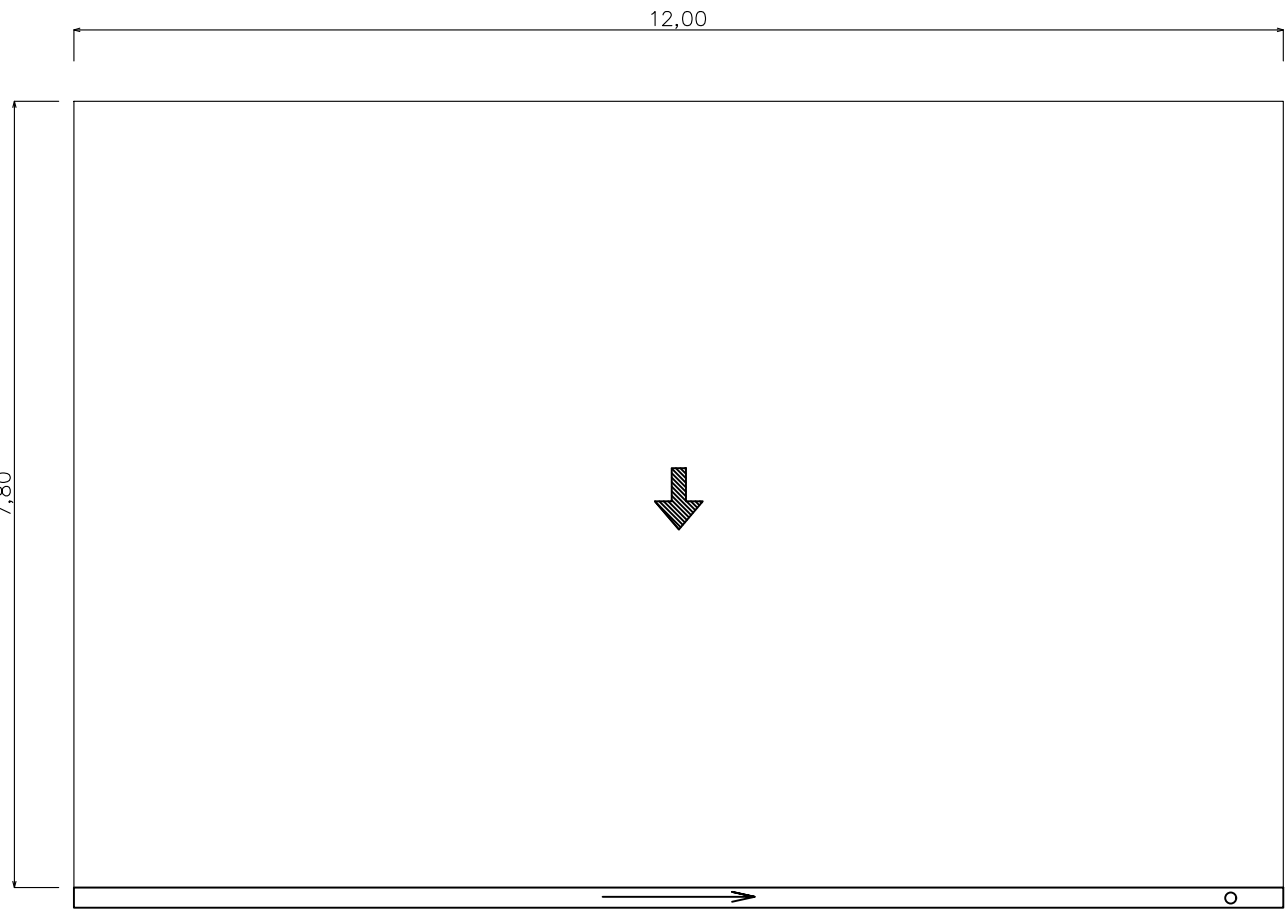


DETALLE DEL SISTEMA

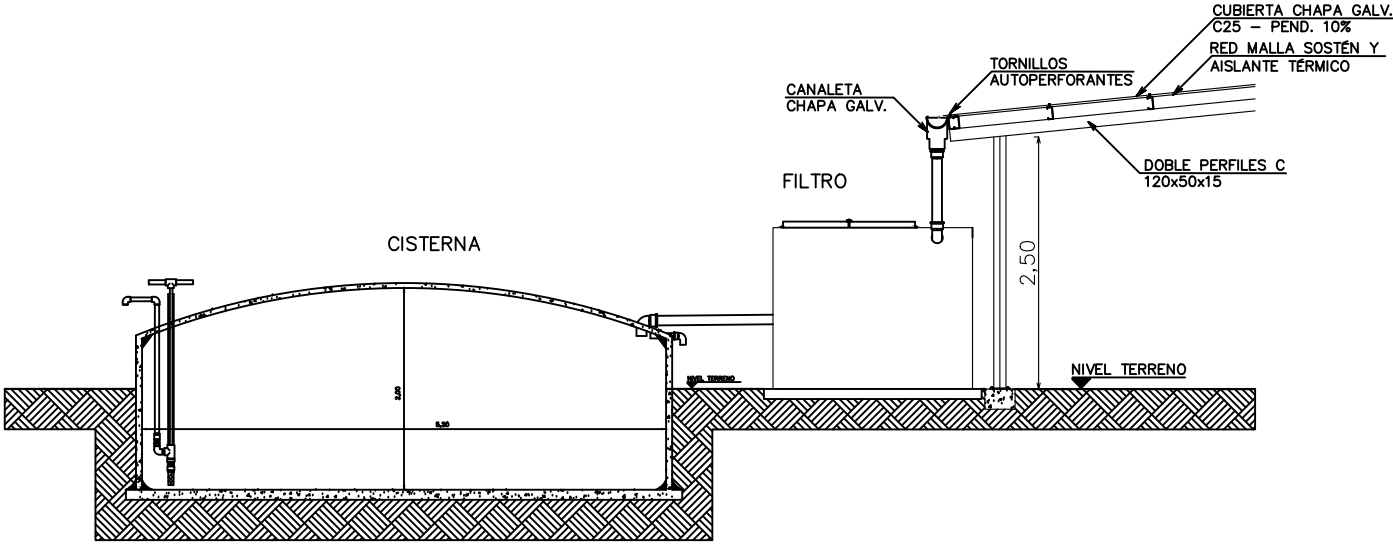


PLANTA ESTRUCTURA DE TECHO

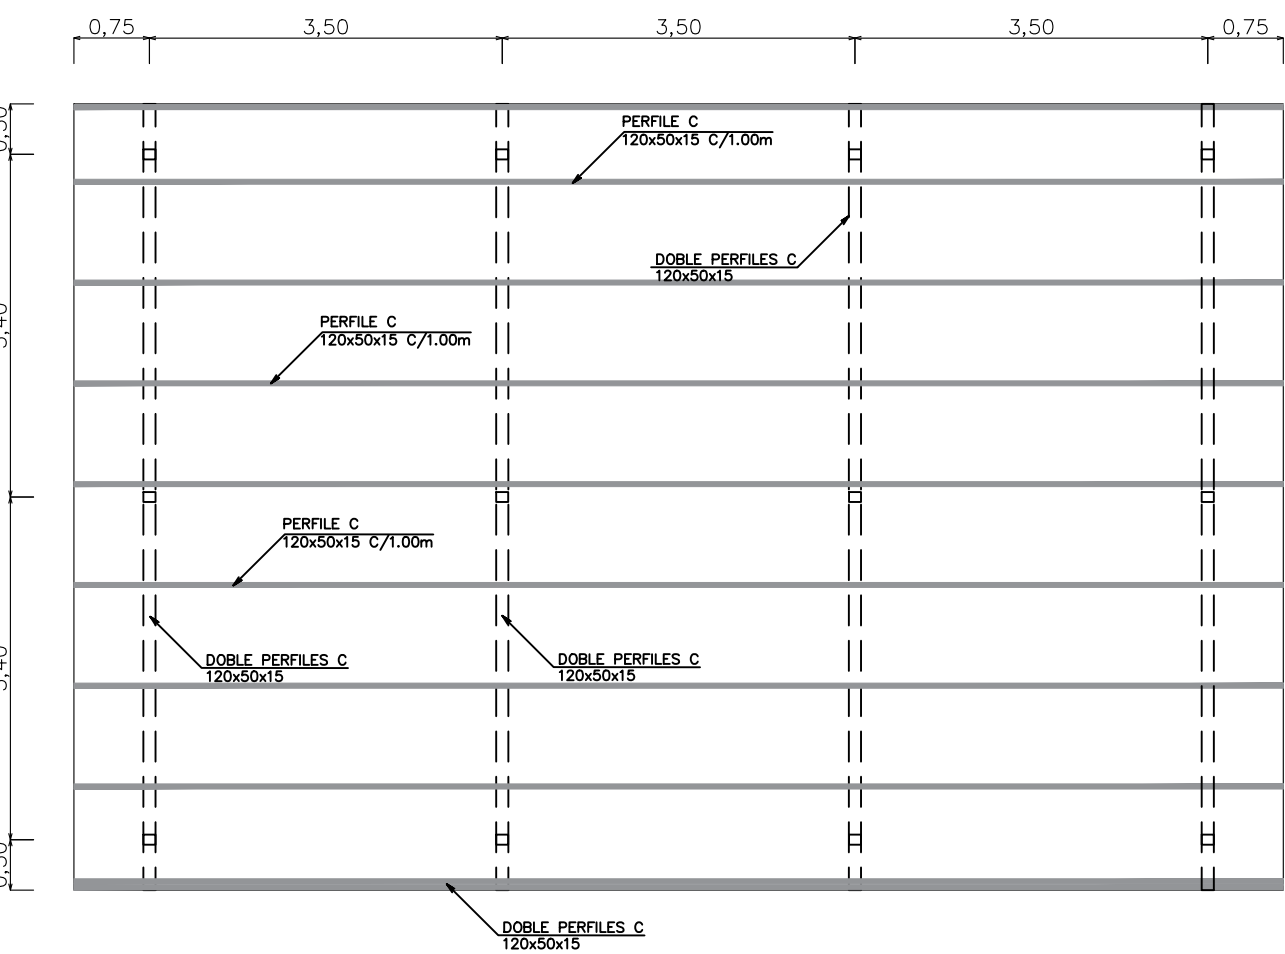


PLANTA DE FUNDACIÓN

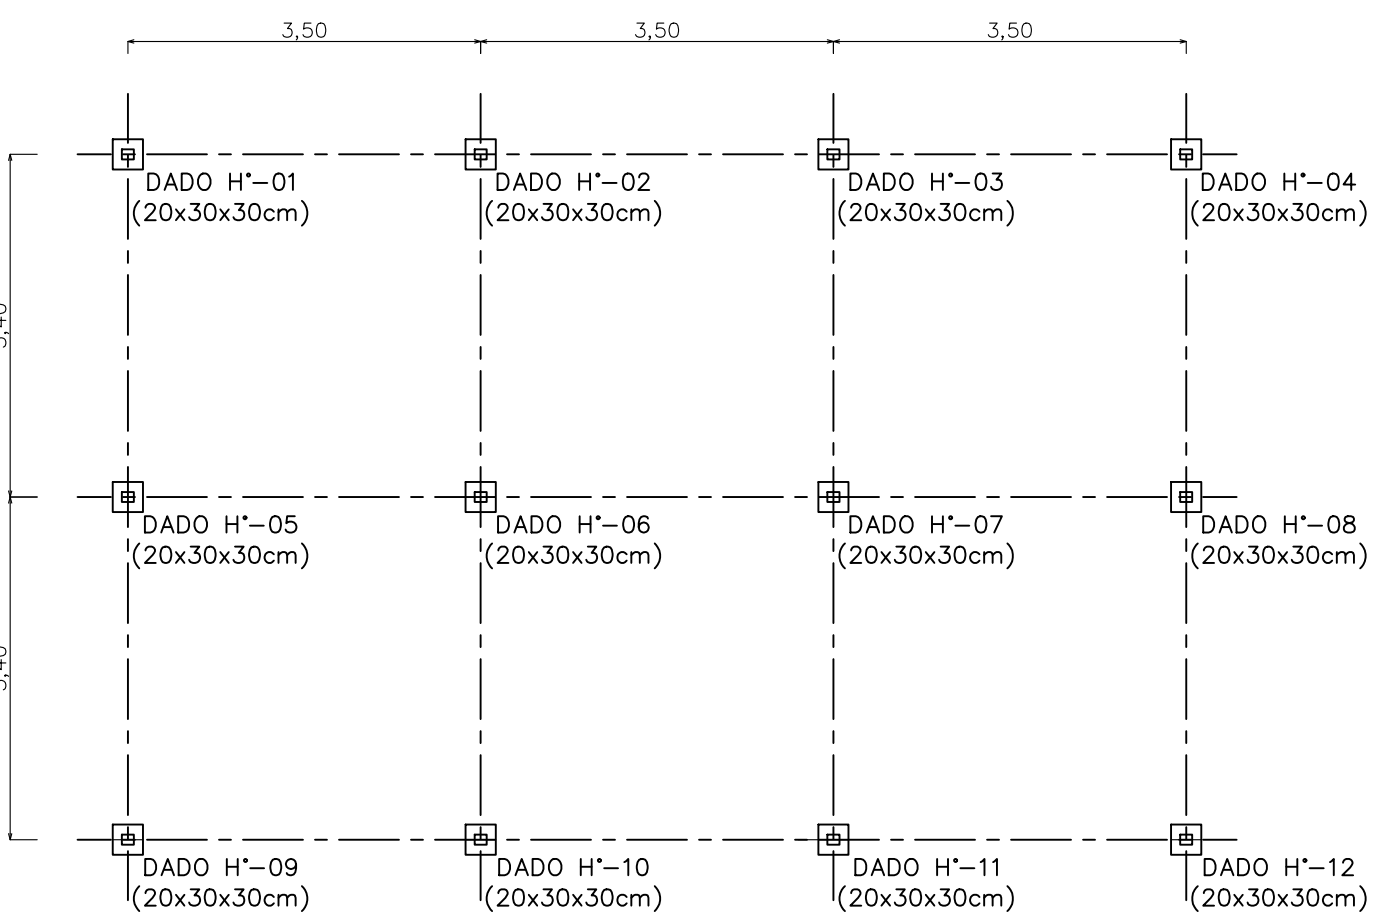

CORTE LONGITUDINAL

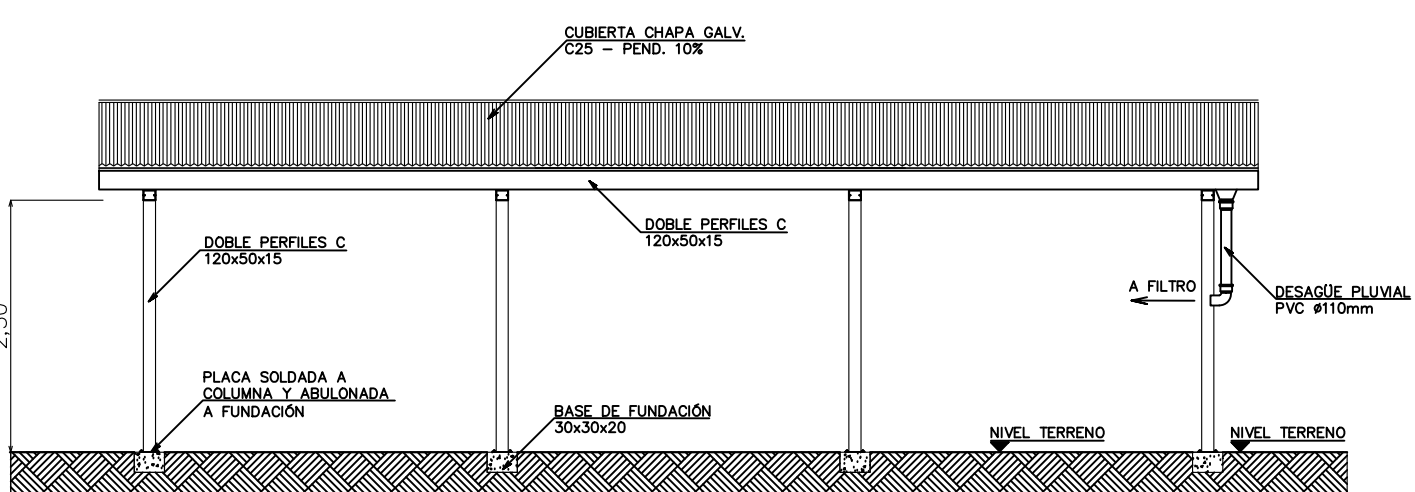

CORTE TRANSVERSAL

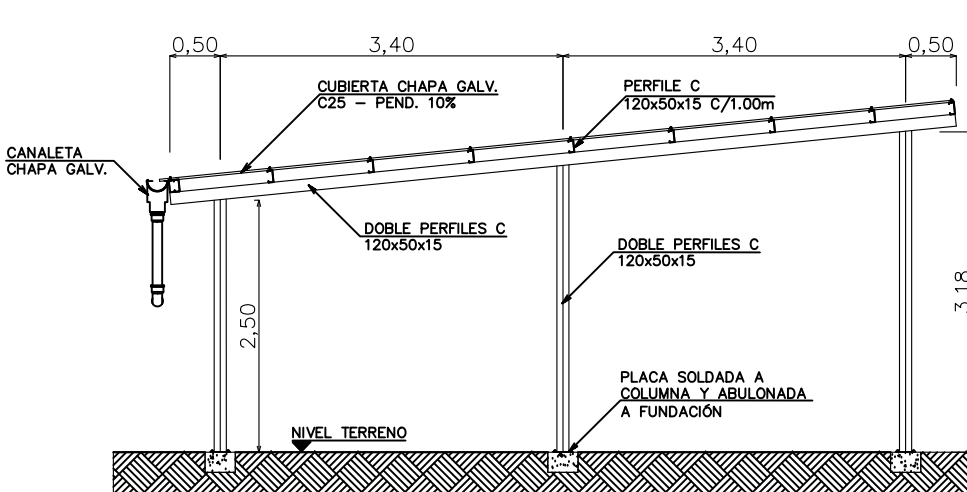


PLANO ESQUEMÁTICO
NO APTO CONSTRUCCIÓN


AGUA SEGURA EN COMUNIDADES INDÍGENAS			Argentina unida		
PROVINCIA DE SALTA			 Ministerio de Obras Públicas Argentina	Secretaría de Infraestructura y Política Hídrica	
Coordinador:	Proyectista:	Verifico:		Plano N°:	Revisión
R. de Proyecto:	Reviso:	Dibujo:	Fecha: Febrero 2021	PL - 2.3	0
		SI ESTE SEGMENTO NO MIDE 2 cm EL PLANO NO ESTÁ A ESCALA		Escala: 1:75	Hoja: 1

ESQUEMA DE FILTRO - ÁREA DE CAPTACIÓN 55 - 70 m²


VISTA PLANTA

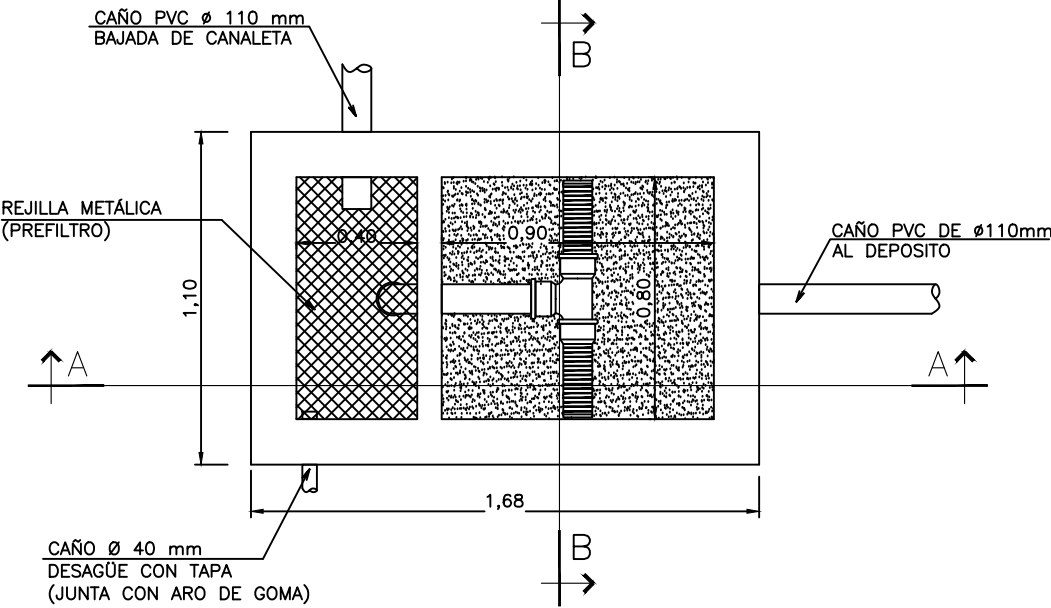

CORTE B – B

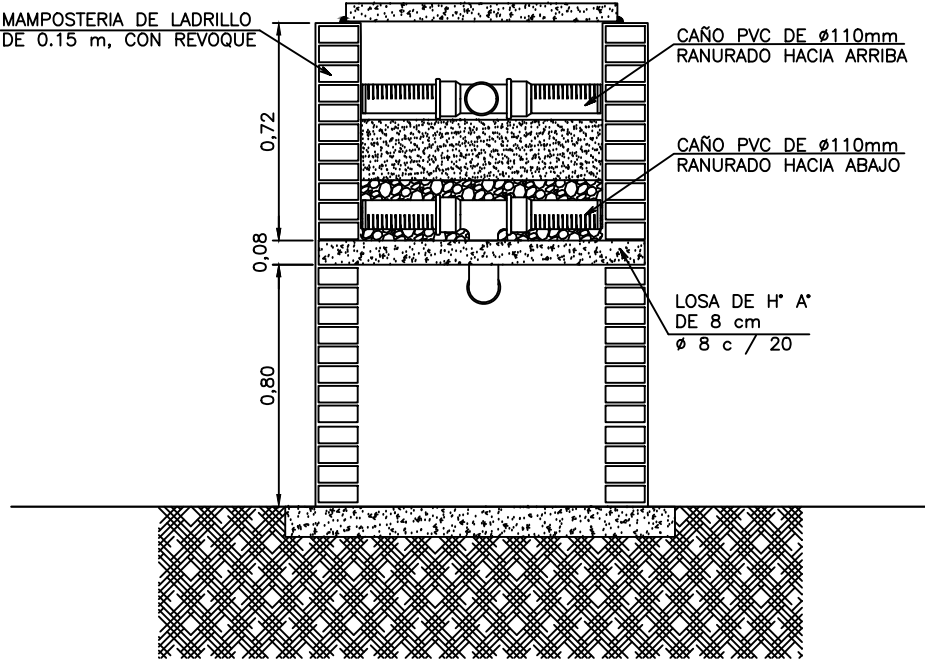

CORTE A – A

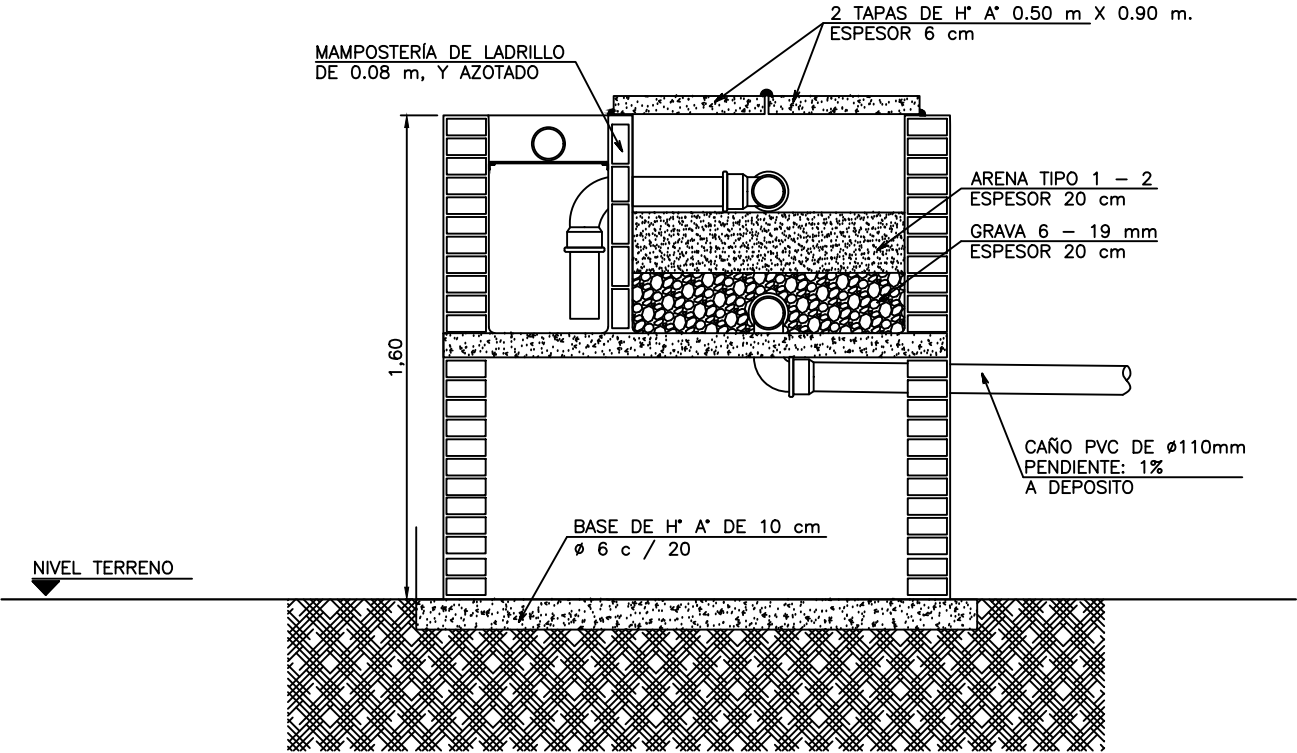


PLANO ESQUEMÁTICO
NO APTO CONSTRUCCIÓN


AGUA SEGURA EN COMUNIDADES INDÍGENAS				Argentinaunida Ministerio de Obras Públicas Argentina Secretaría de Infraestructura y Política Hídrica		
PROVINCIA DE SALTA						
Coordinador:	Proyectista:		Verifico:	Plano N°: PL - 3.1		
R. de Proyecto:	Reviso:	Dibujo:	Fecha: Febrero 2021			
SI ESTE SEGMENTO NO MIDE 2 cm EL PLANO NO ESTÁ A ESCALA			Escala: 1:25			

ESQUEMA DE FILTRO - ÁREA DE CAPTACIÓN 93 m²


VISTA PLANTA

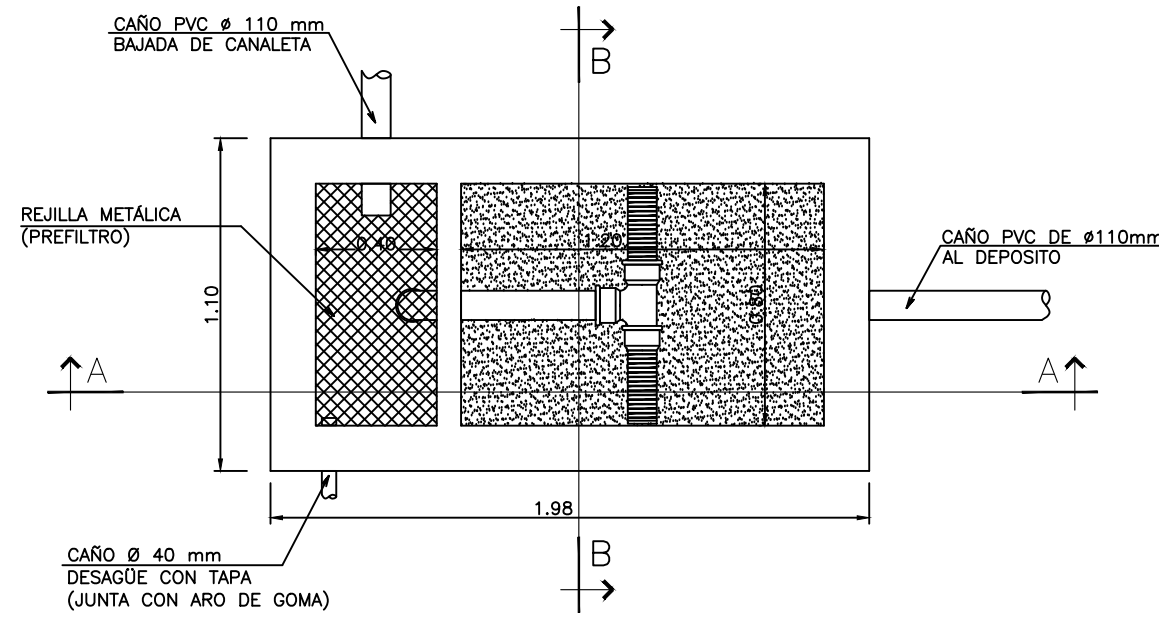


CORTE B – B

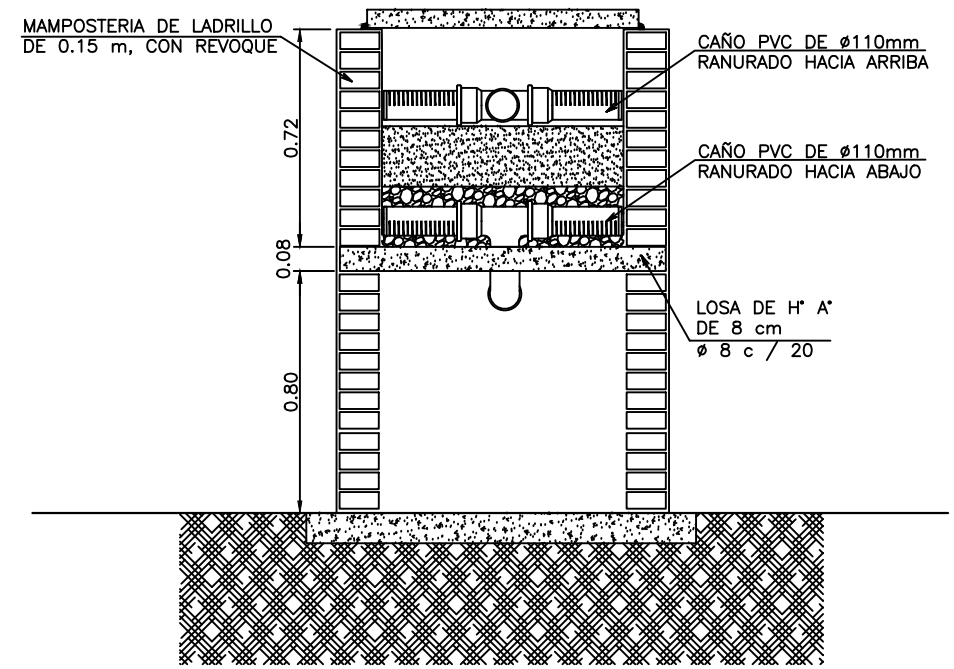


CORTE A – A

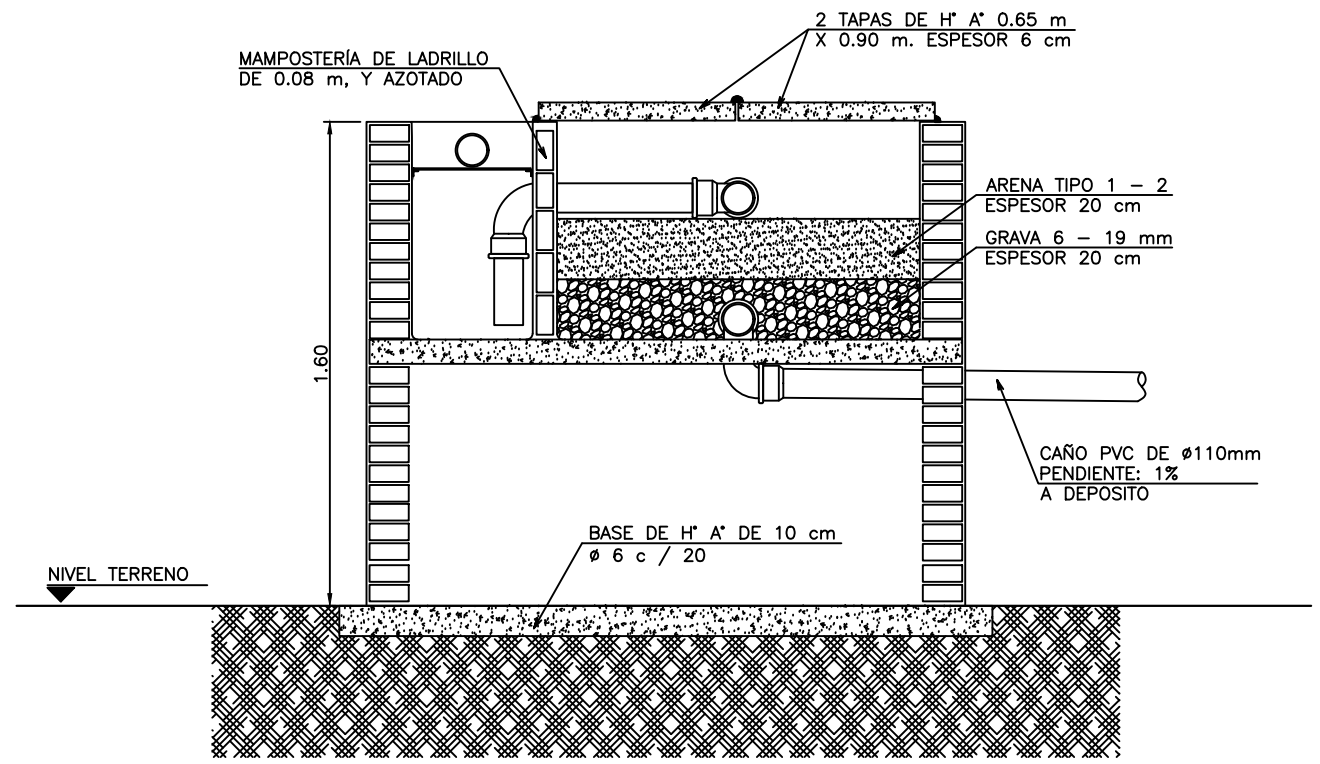

PLANO ESQUEMÁTICO
NO APTO CONSTRUCCIÓN

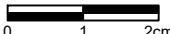AGUA SEGURA EN COMUNIDADES INDÍGENAS				Argentinaunida Ministerio de Obras Públicas Argentina Secretaría de Infraestructura y Política Hídrica		
PROVINCIA DE SALTA						
Coordinador:	Proyectista:		Verifico:	Plano N°: PL - 3.2		
R. de Proyecto:	Reviso:	Dibujo:	Fecha: Febrero 2021			
SI ESTE SEGMENTO NO MIDE 2 cm EL PLANO NO ESTÁ A ESCALA			Escala: 1:25			

ESQUEMA DE BOMBA DE AGUA MANUAL

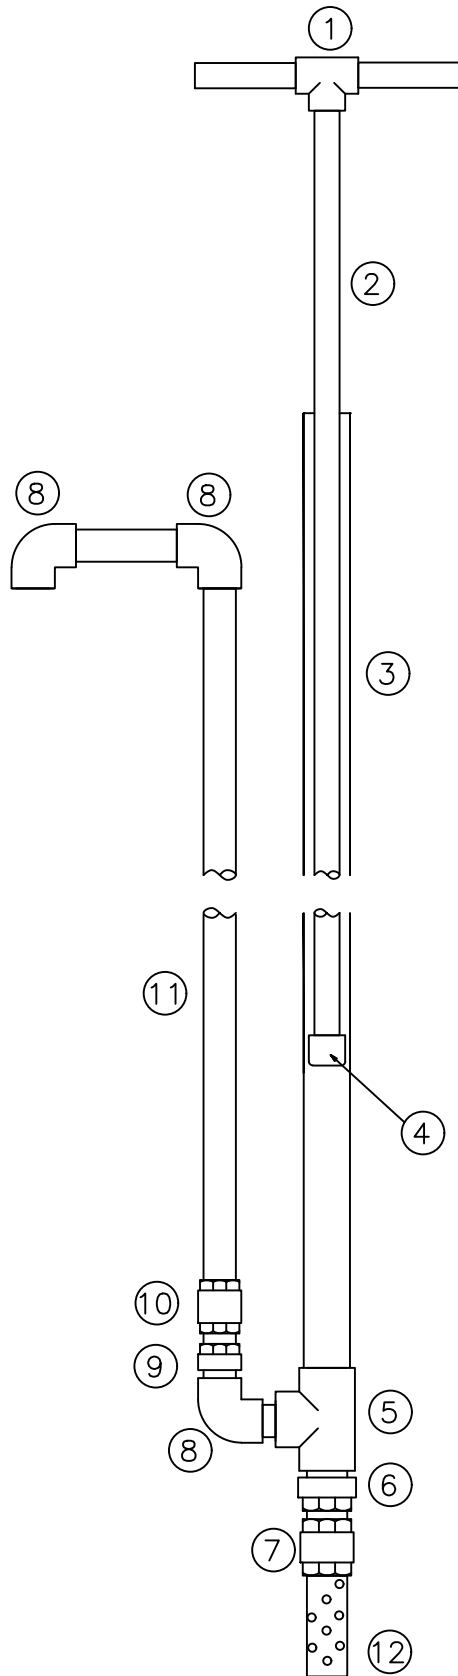

- ① TEE TERMOFUSIÓN $\varnothing$ 25 mm
- ② CAÑO TERMOFUSIÓN $\varnothing$ 25 mm
- ③ CAÑO TERMOFUSIÓN $\varnothing$ 50 mm
- ④ TAPA TERMOFUSIÓN $\varnothing$ 25 mm
- ⑤ TEE TERMOFUSIÓN $\varnothing$ 50x40x50 mm
- ⑥ TUBO MACHO $\varnothing$ 50 mm A 1 1/2"
- ⑦ VÁLVULA DE RETENCIÓN $\varnothing$ 1 1/2"
- ⑧ CODO TERMOFUSIÓN 90° $\varnothing$ 40 mm
- ⑨ TUBO MACHO $\varnothing$ 40 mm A 1 1/4"
- ⑩ VÁLVULA DE RETENCIÓN $\varnothing$ 1 1/4"
- ⑪ CAÑO TERMOFUSIÓN $\varnothing$ 40 mm
- ⑫ CAÑO RANURADO $\varnothing$ 1 1/2" L: 10 a 15 cm

PLANO ESQUEMÁTICO
NO APTO CONSTRUCCIÓN

AGUA SEGURA EN COMUNIDADES INDÍGENAS
PROVINCIA DE SALTA

Argentina unida



Ministerio de
Obras Públicas
Argentina

Secretaría de Infraestructura
y Política Hídrica

Coordinador:

Proyectista:


Verifico:

R. de Proyecto:

Reviso:

Dibujo:

Fecha: Febrero 2021

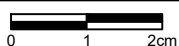

SI ESTE SEGMENTO NO MIDE 2 cm
EL PLANO NO ESTÁ A ESCALA

Escala: S/E

Plano N°:

PL - 4

Revisión

0

Hoja:

1



República Argentina - Poder Ejecutivo Nacional
2021 - Año de Homenaje al Premio Nobel de Medicina Dr. César Milstein

Hoja Adicional de Firmas
Informe gráfico

Número:

Referencia: Planos - Agua Segura en Comunidades Indígenas de la Provincia de Salta

El documento fue importado por el sistema GEDO con un total de 7 pagina/s.